KÖNIGSBAU STUTTGART

SANIERUNG DER INFRASTRUKTUR

1. Dehoga Konzept - Bestandssituation

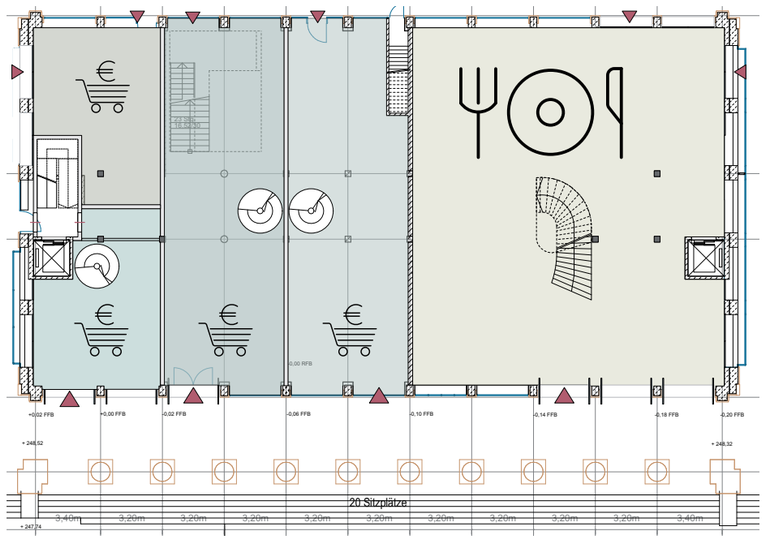

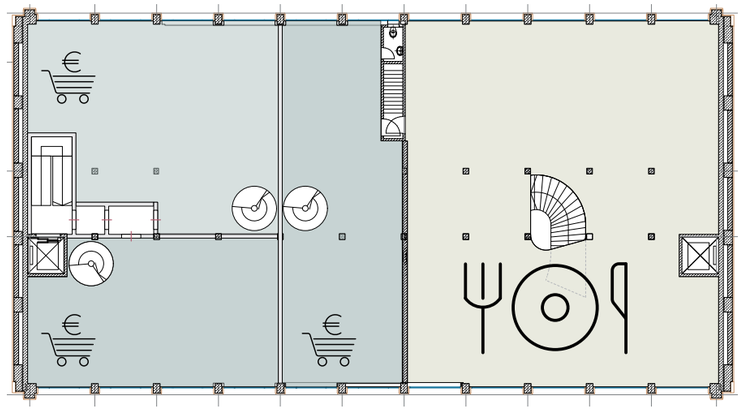

2. Neue Gastronomie mit Verkaufsflächen

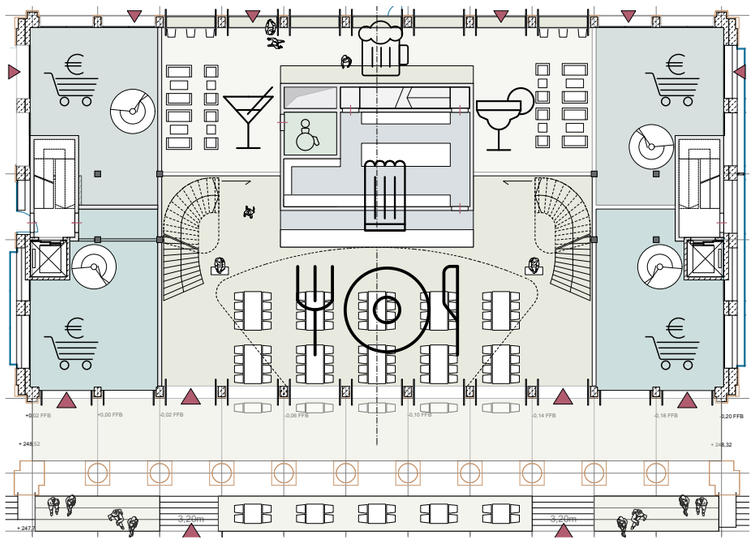

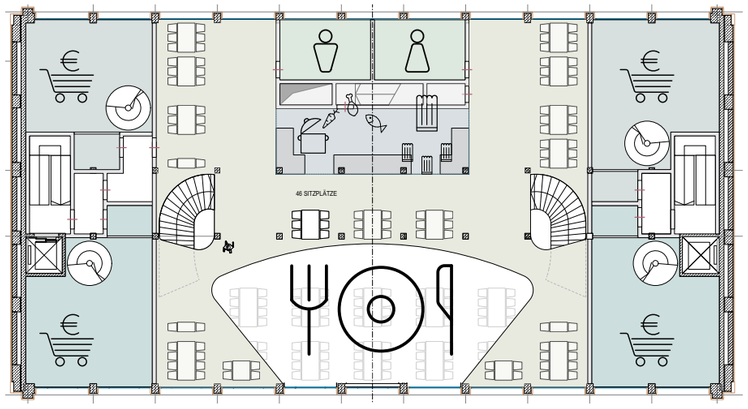

3. Netzwerk Gastronomie

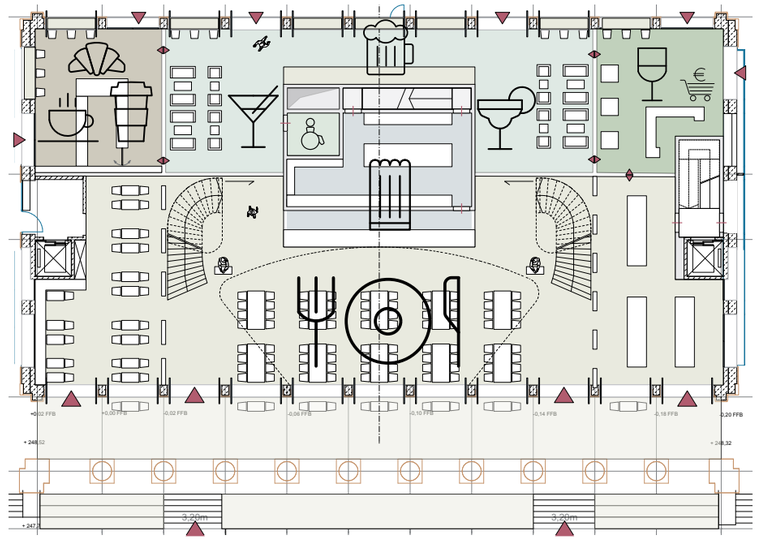

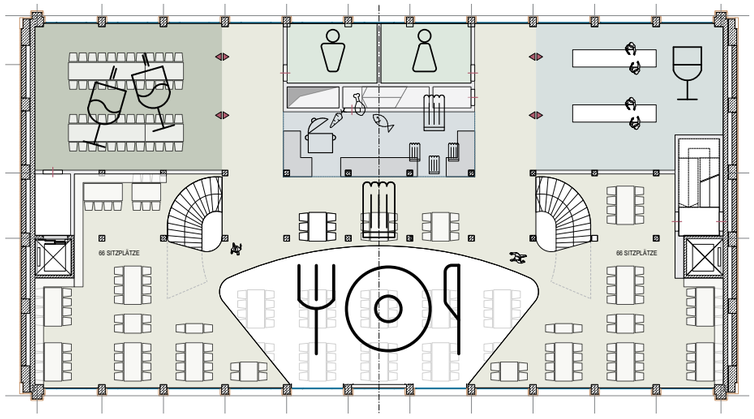

*Schematische Darstellung, ohne Gewähr.

Stand 05.05.2017

1. DEHOGA Konzept - Bestandssituation
Erdgeschoss

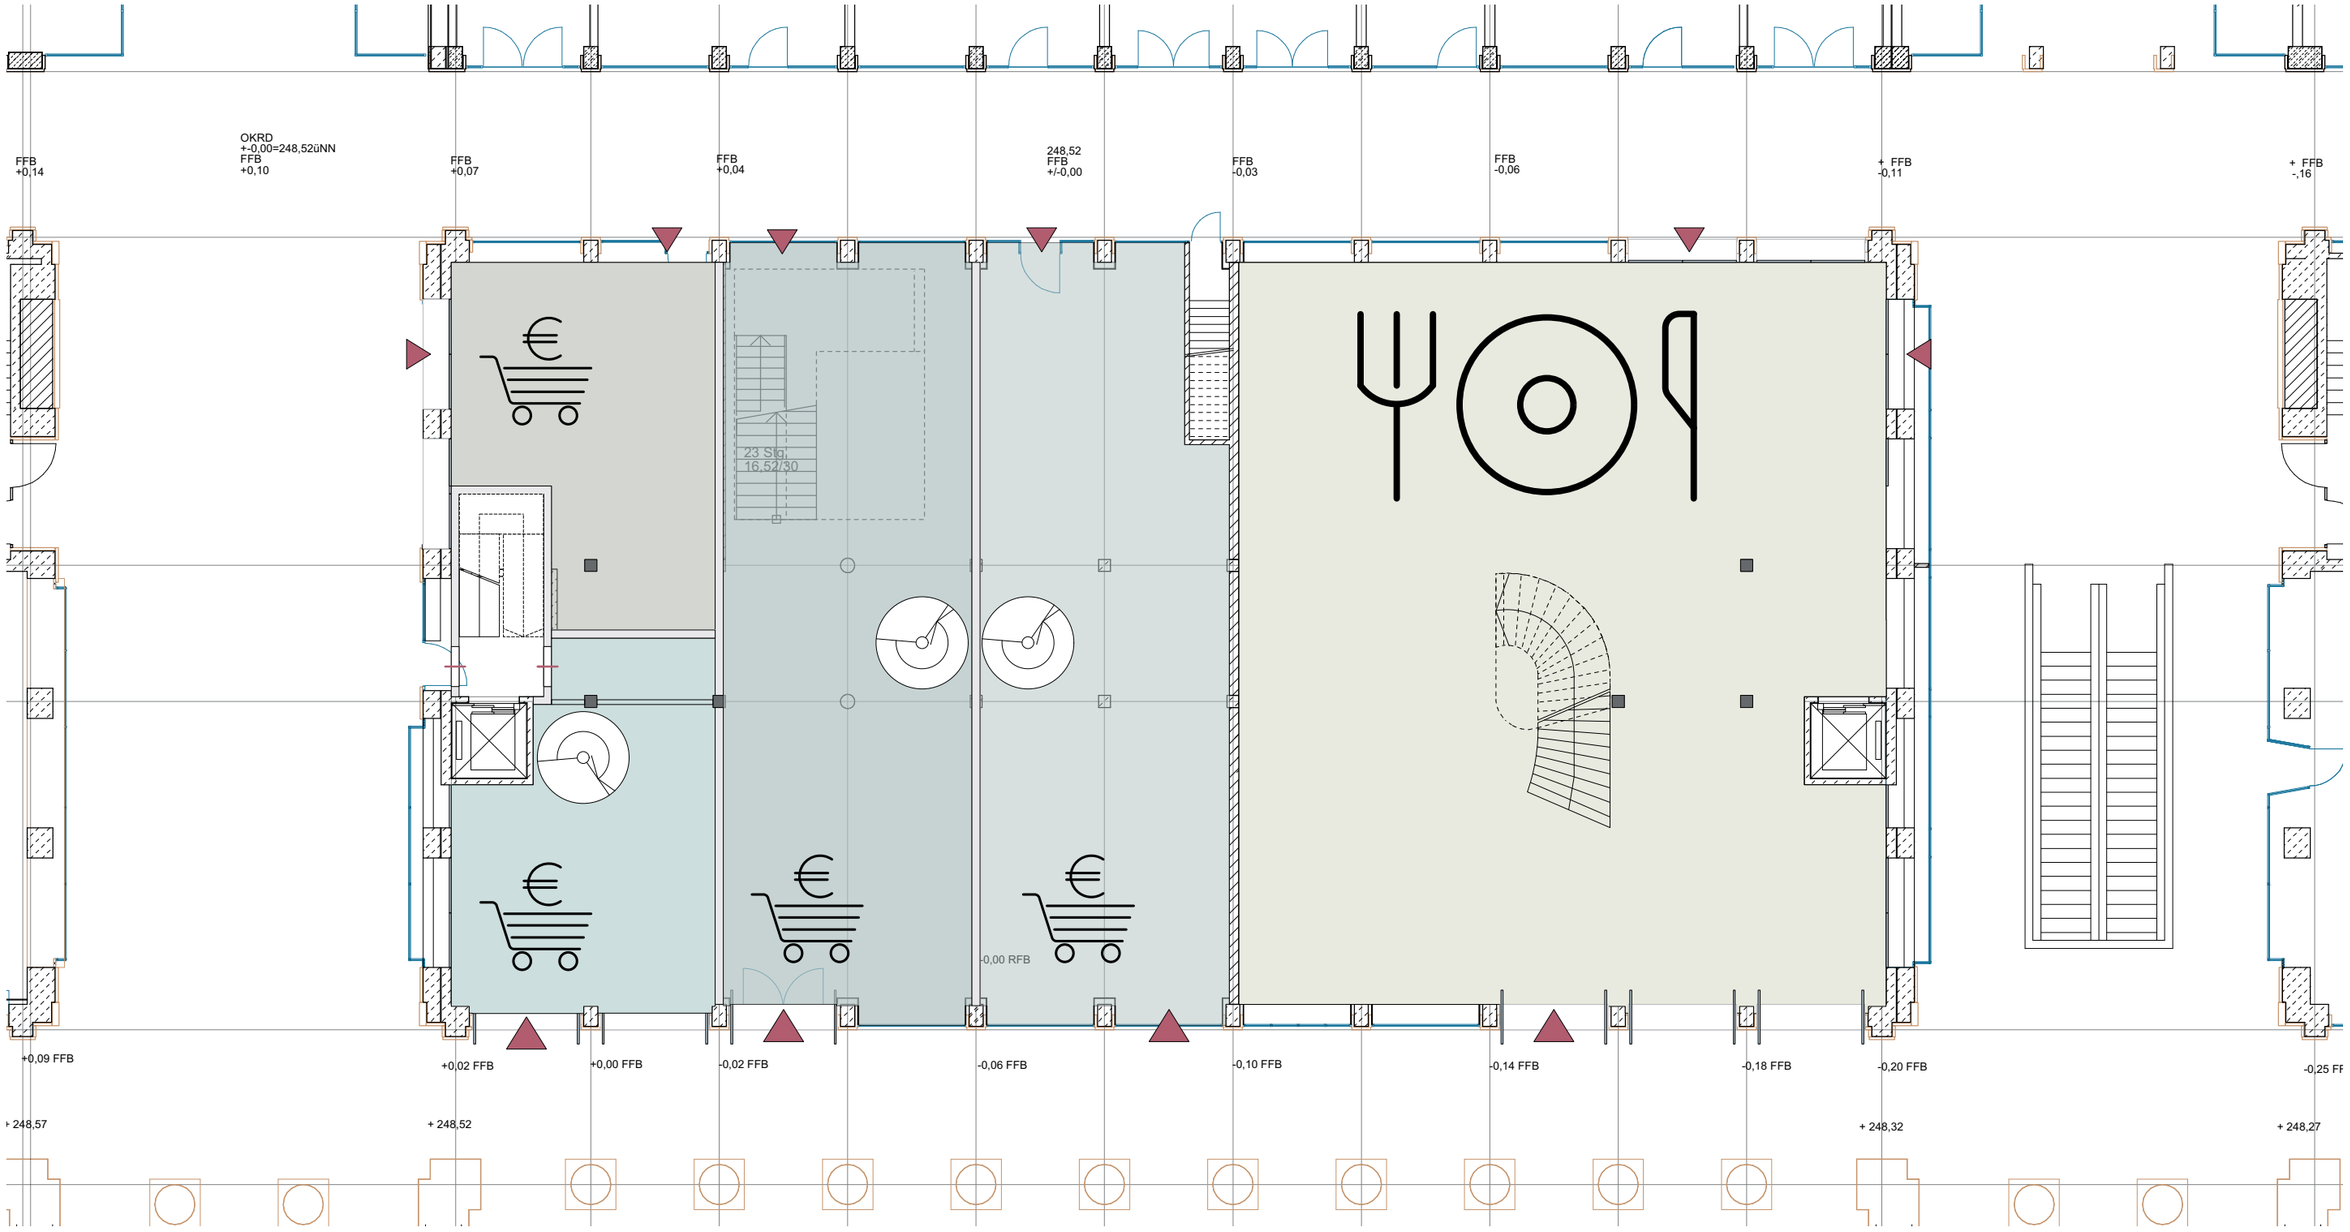

*Schematische Darstellung, ohne Gewähr.

Stand 05.05.2017

1. DEHOGA Konzept - Bestandssituation
Obergeschoss

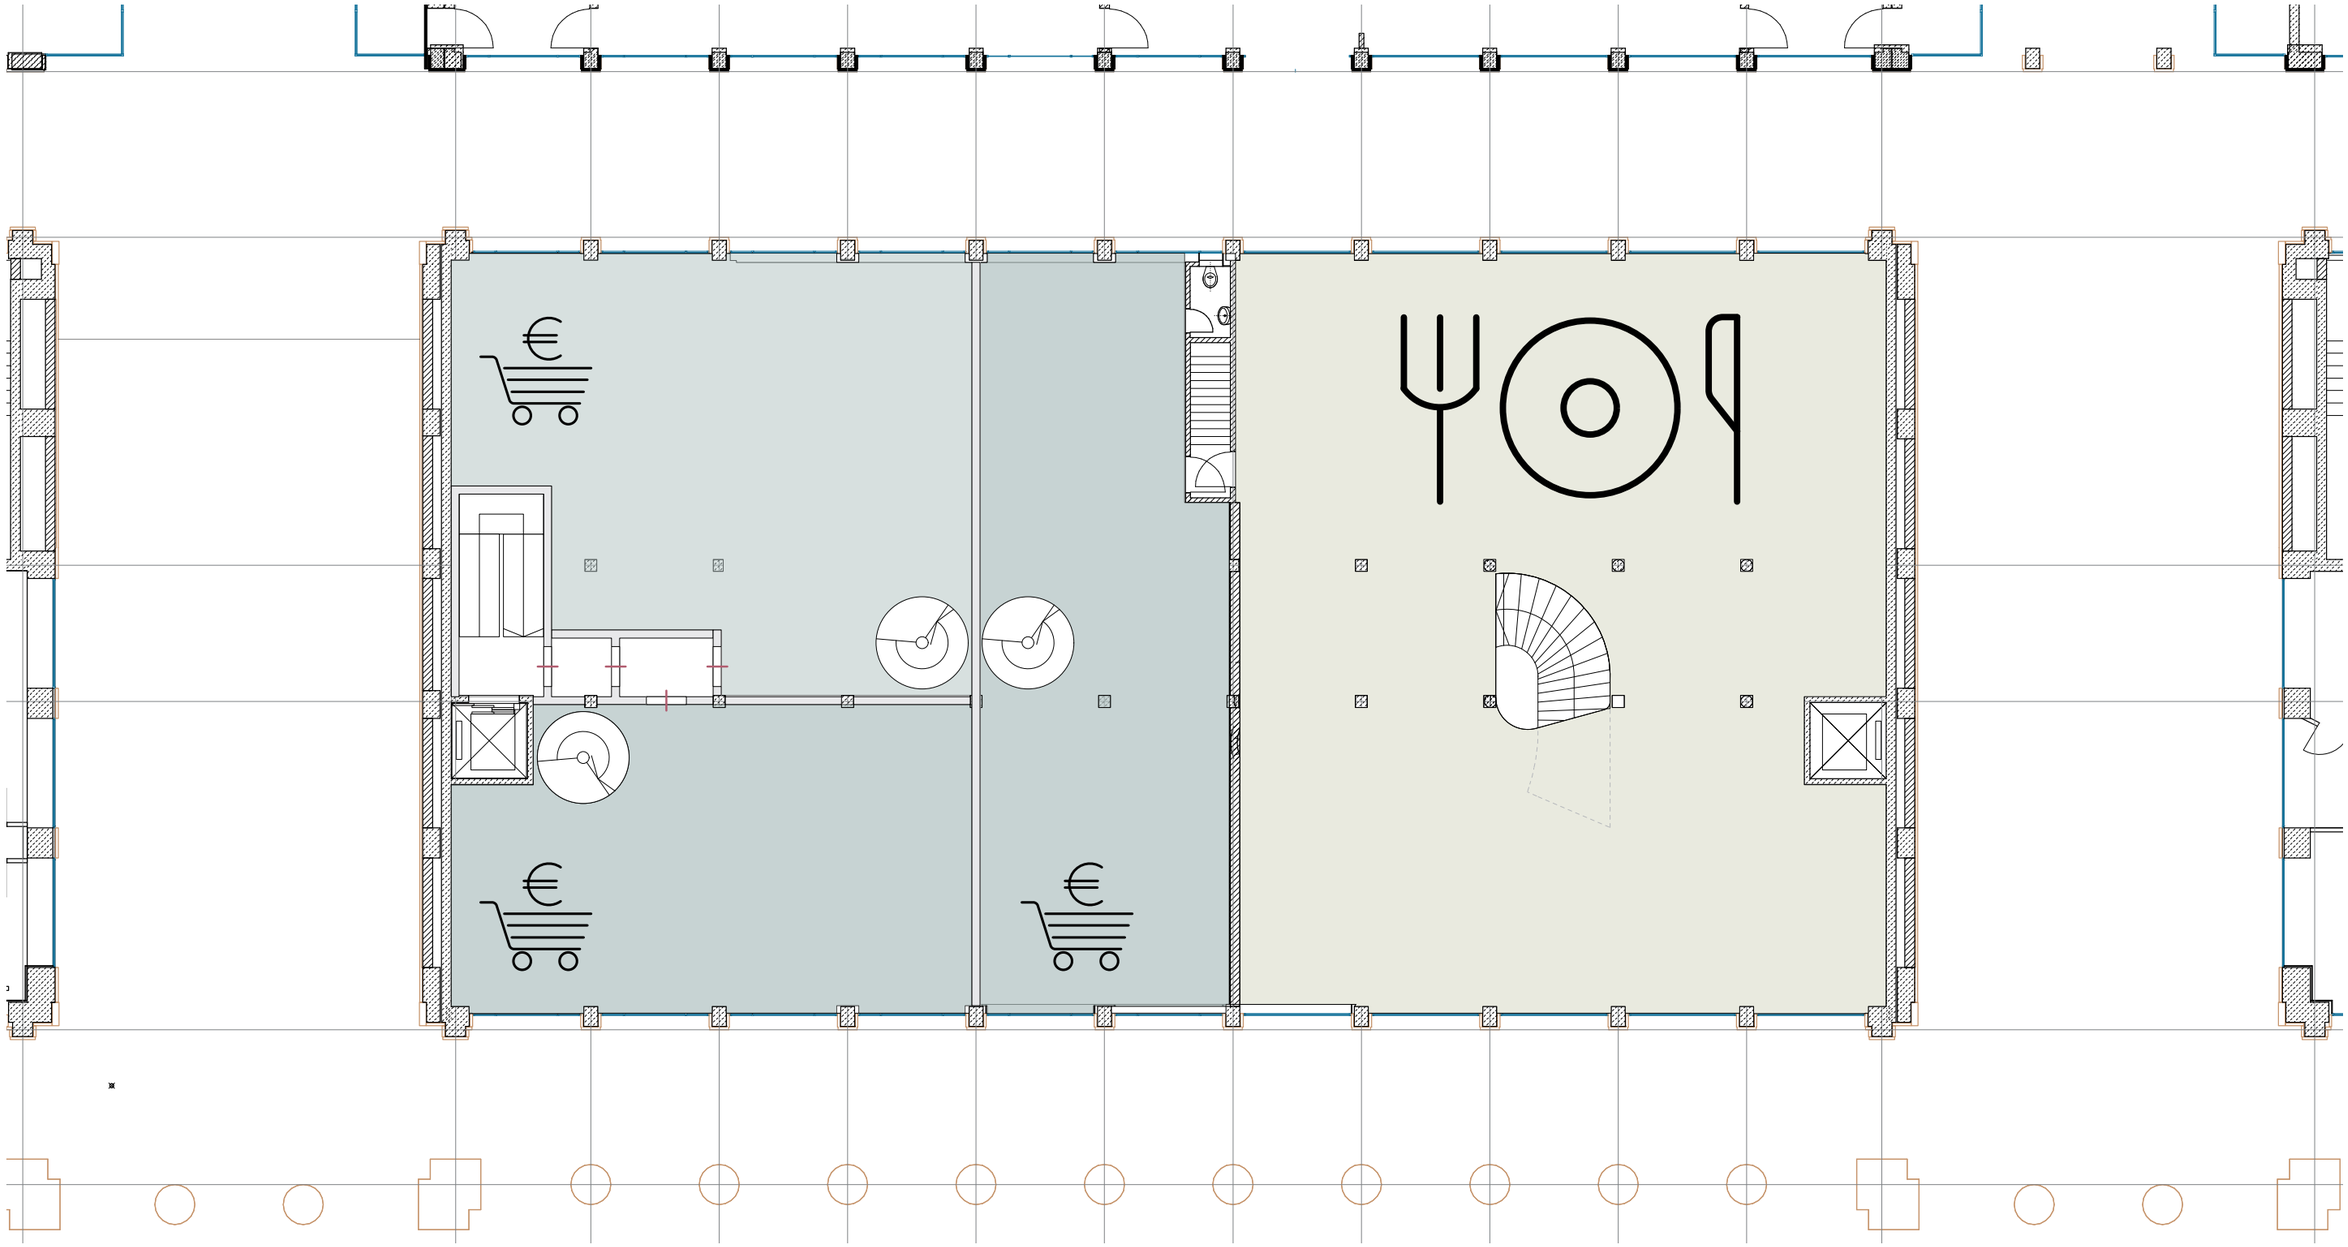

*Schematische Darstellung, ohne Gewähr.

Stand 05.05.2017

2. NEUE GASTRO MIT VERKAUFSFLÄCHEN
Erdgeschoss

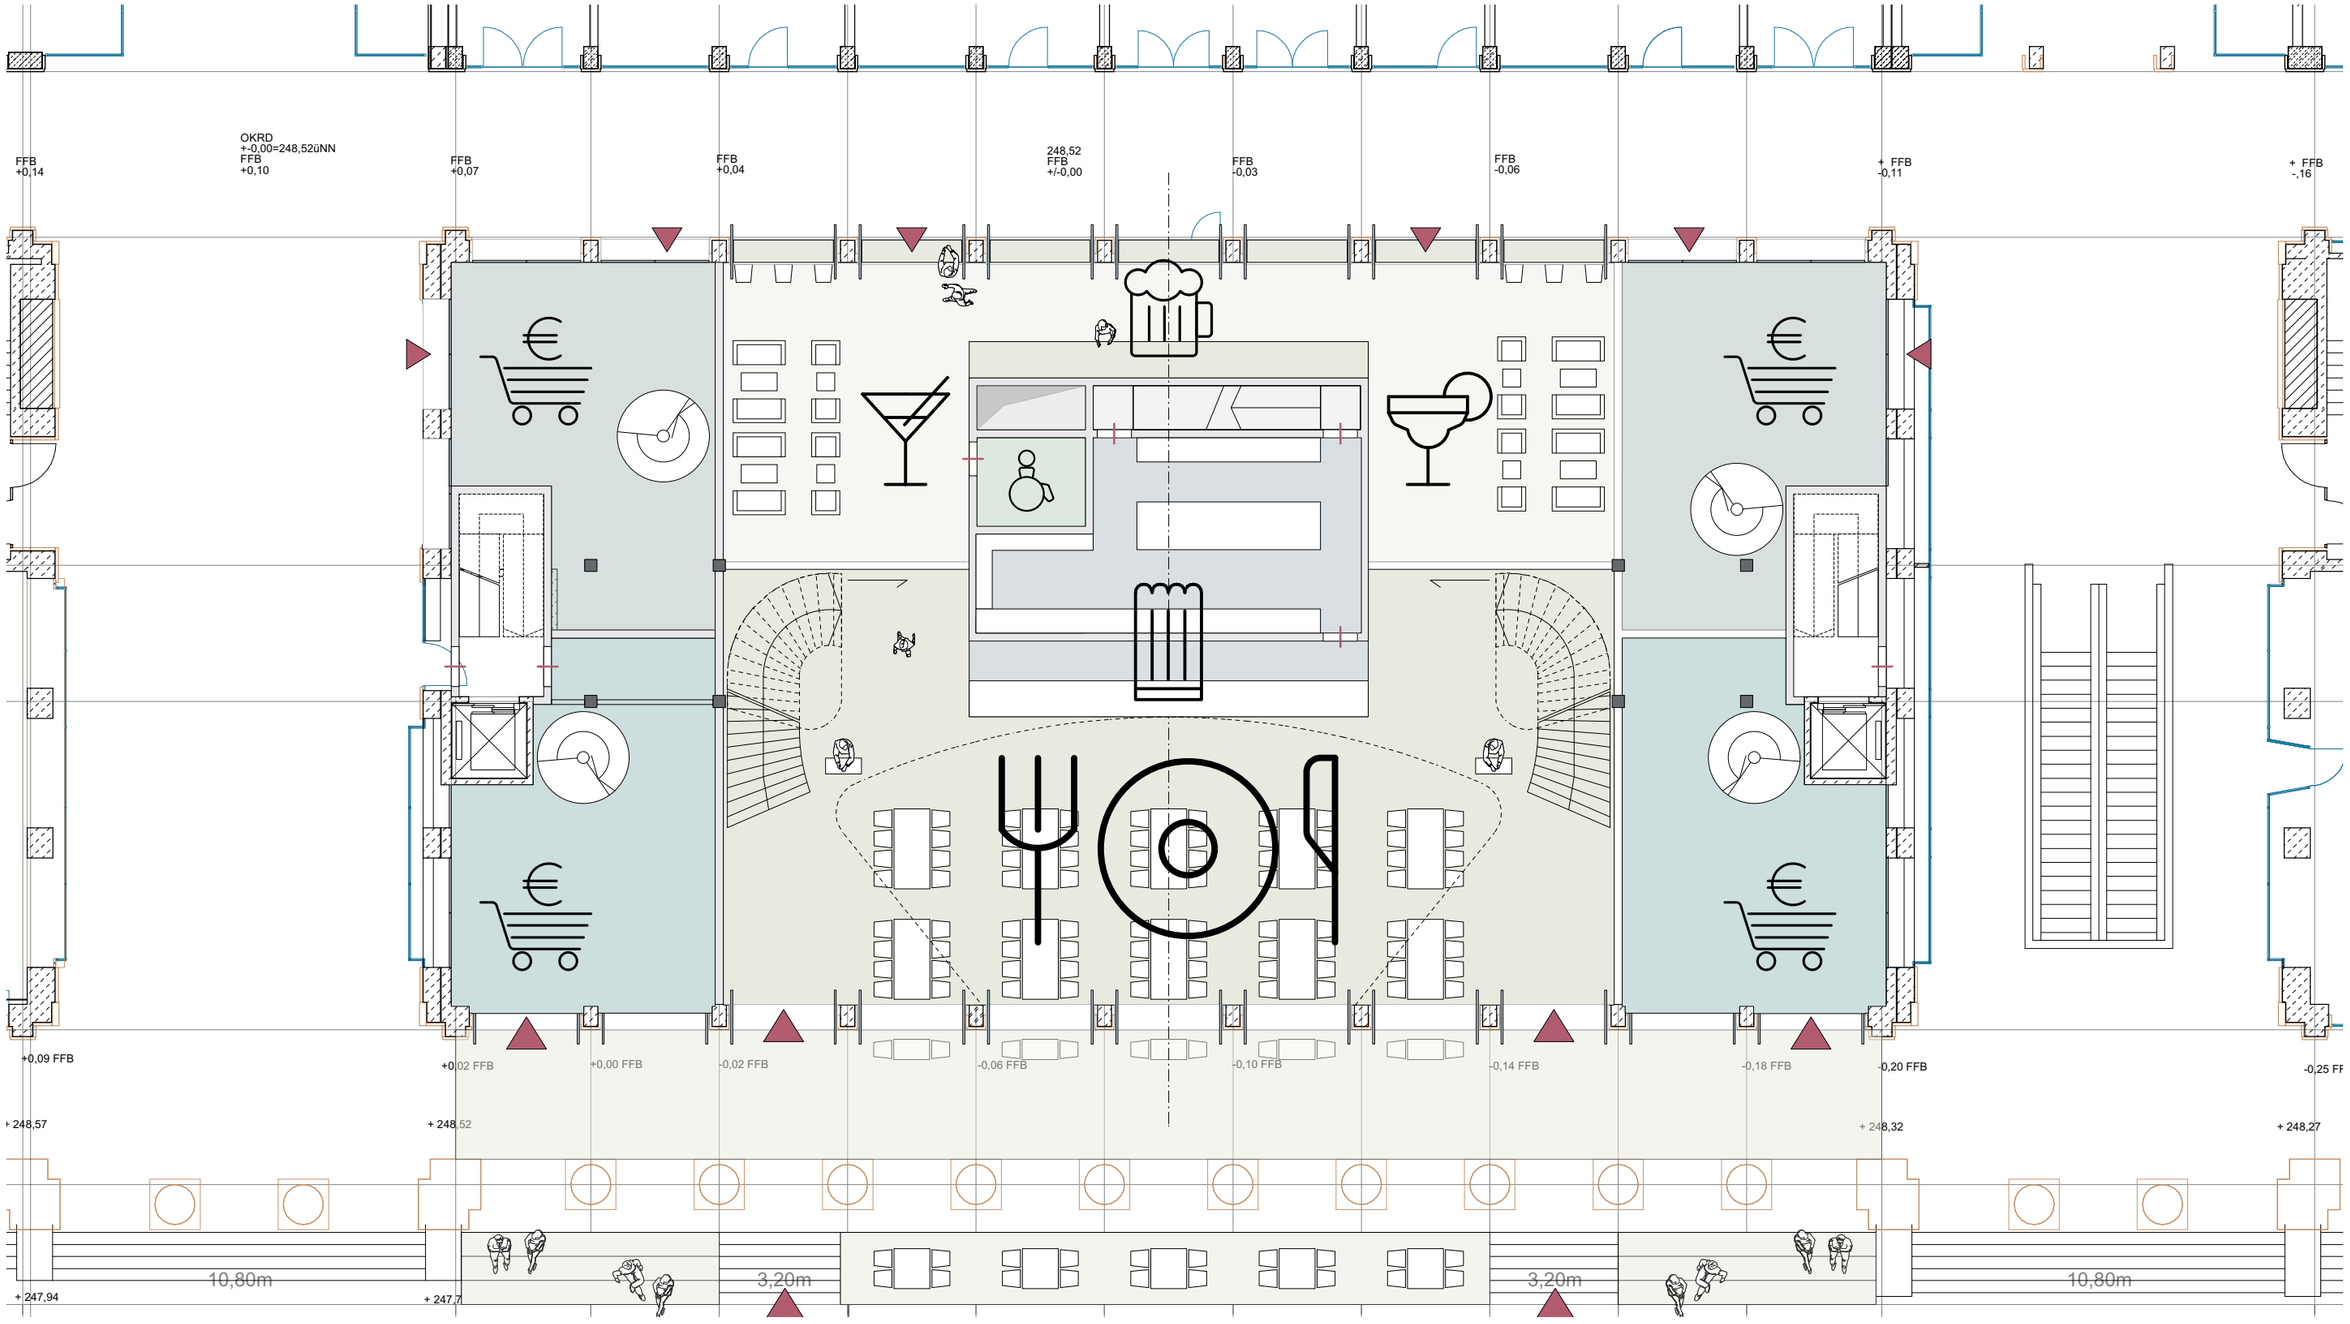

*Schematische Darstellung, ohne Gewähr.

Stand 05.05.2017

2. NEUE GASTRO MIT VERKAUFSFLÄCHEN
Obergeschoss

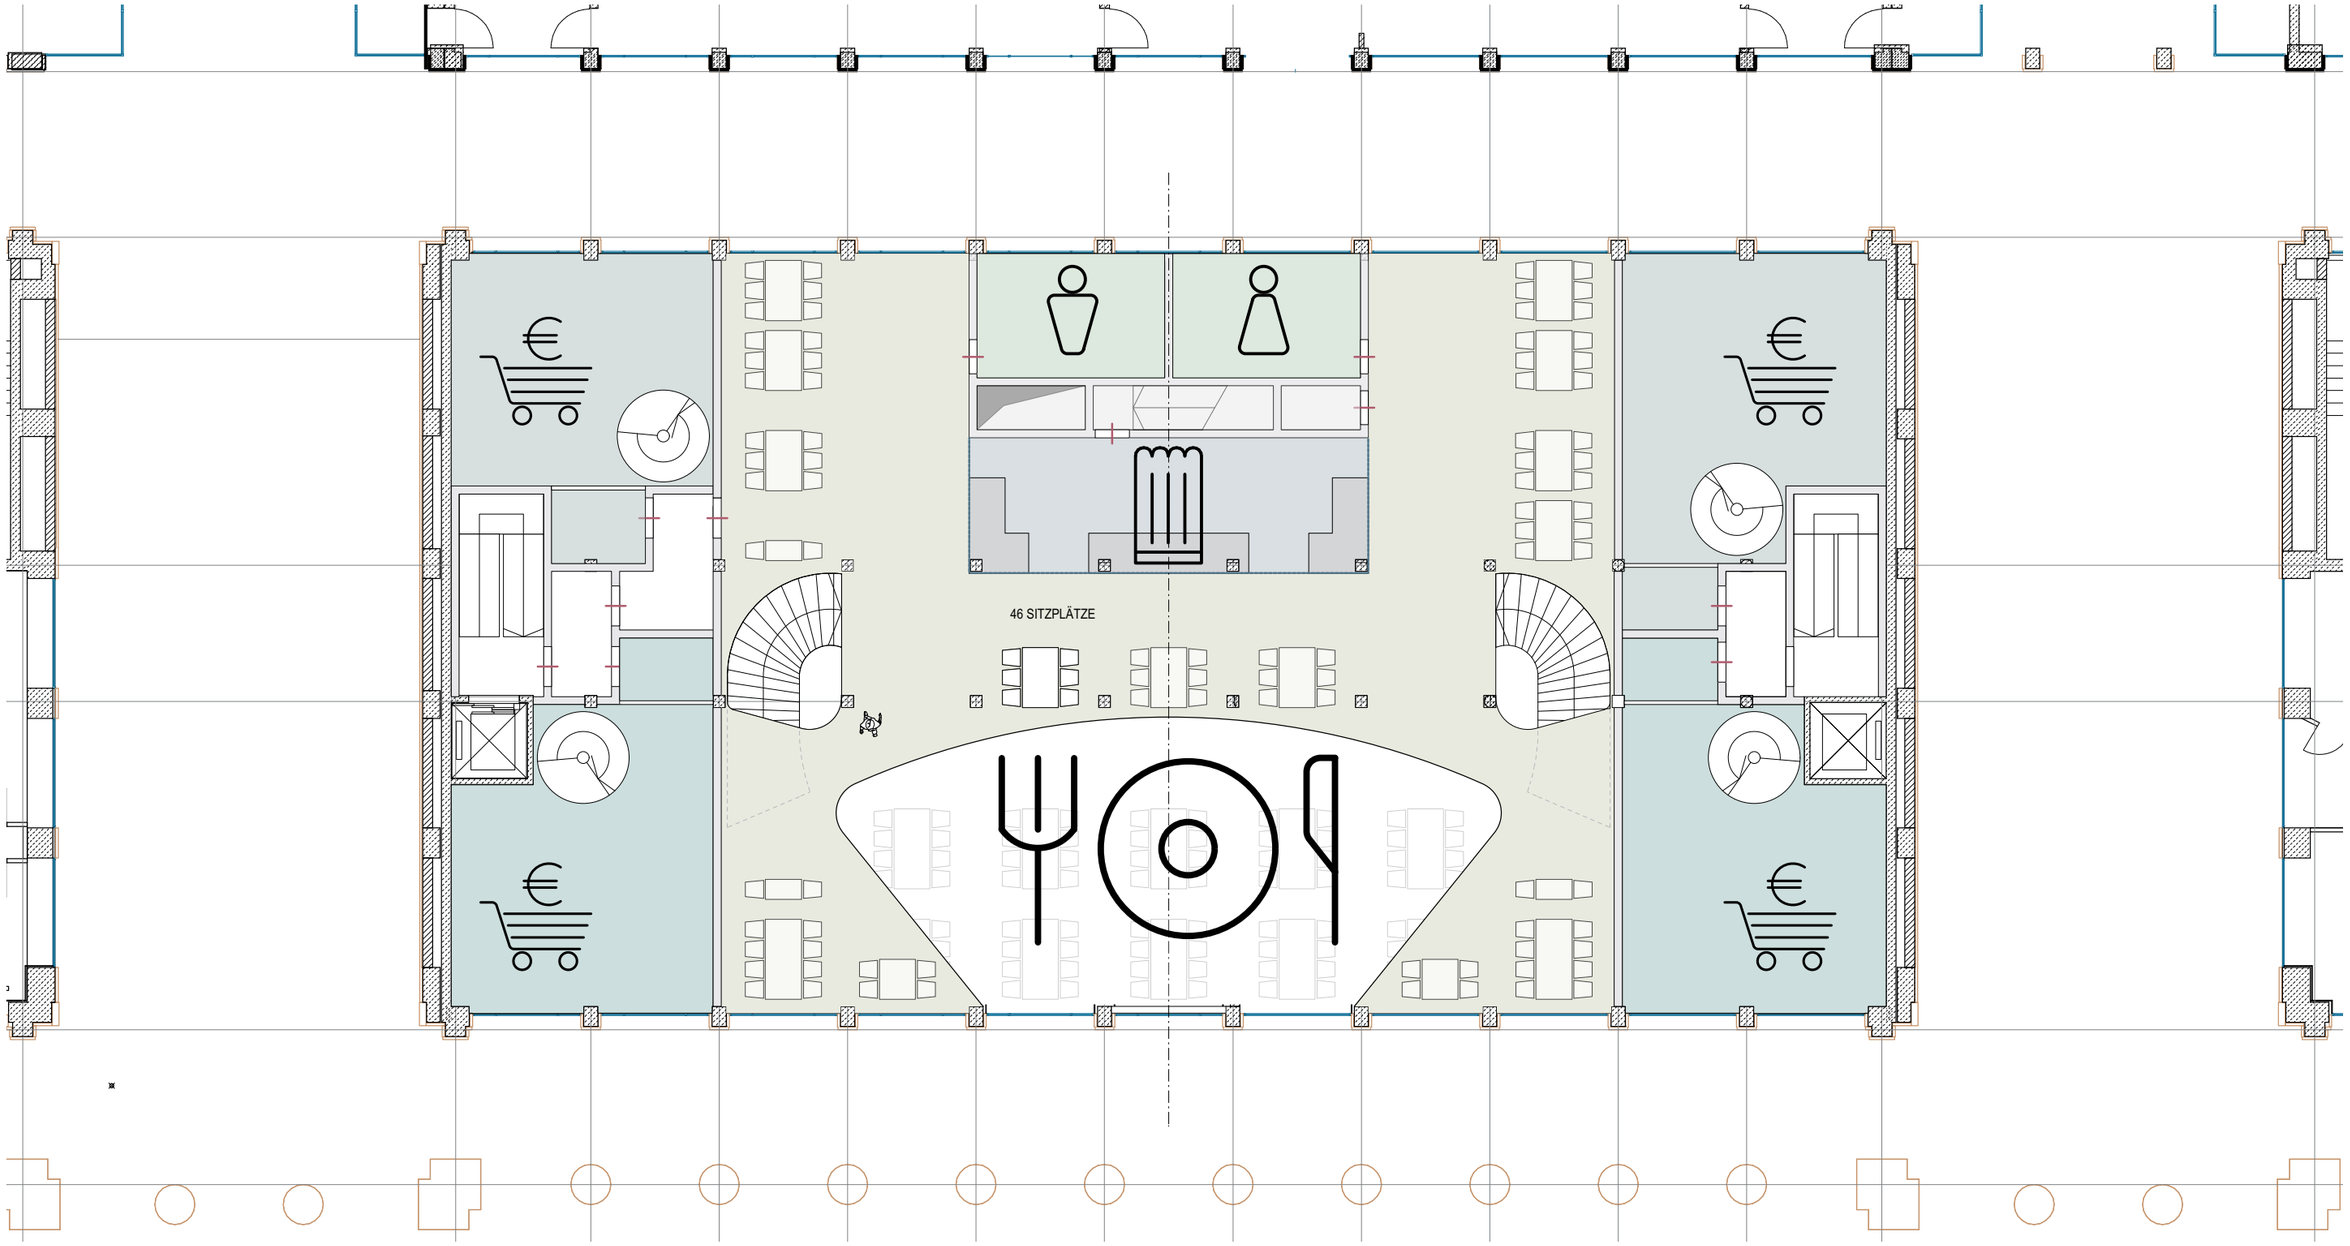

*Schematische Darstellung, ohne Gewähr.

NETZWERK
GASTRONOMIE

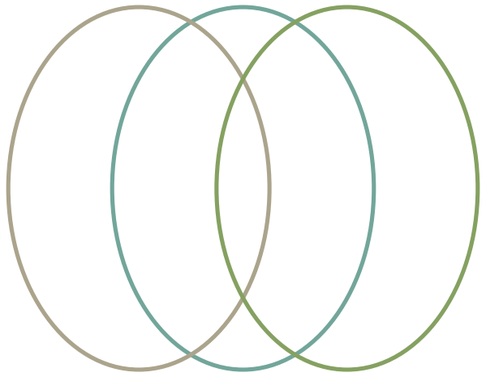

*Schematische Darstellung, ohne Gewähr.

3. NETZWERK GASTRONOMIE
Erdgeschoss

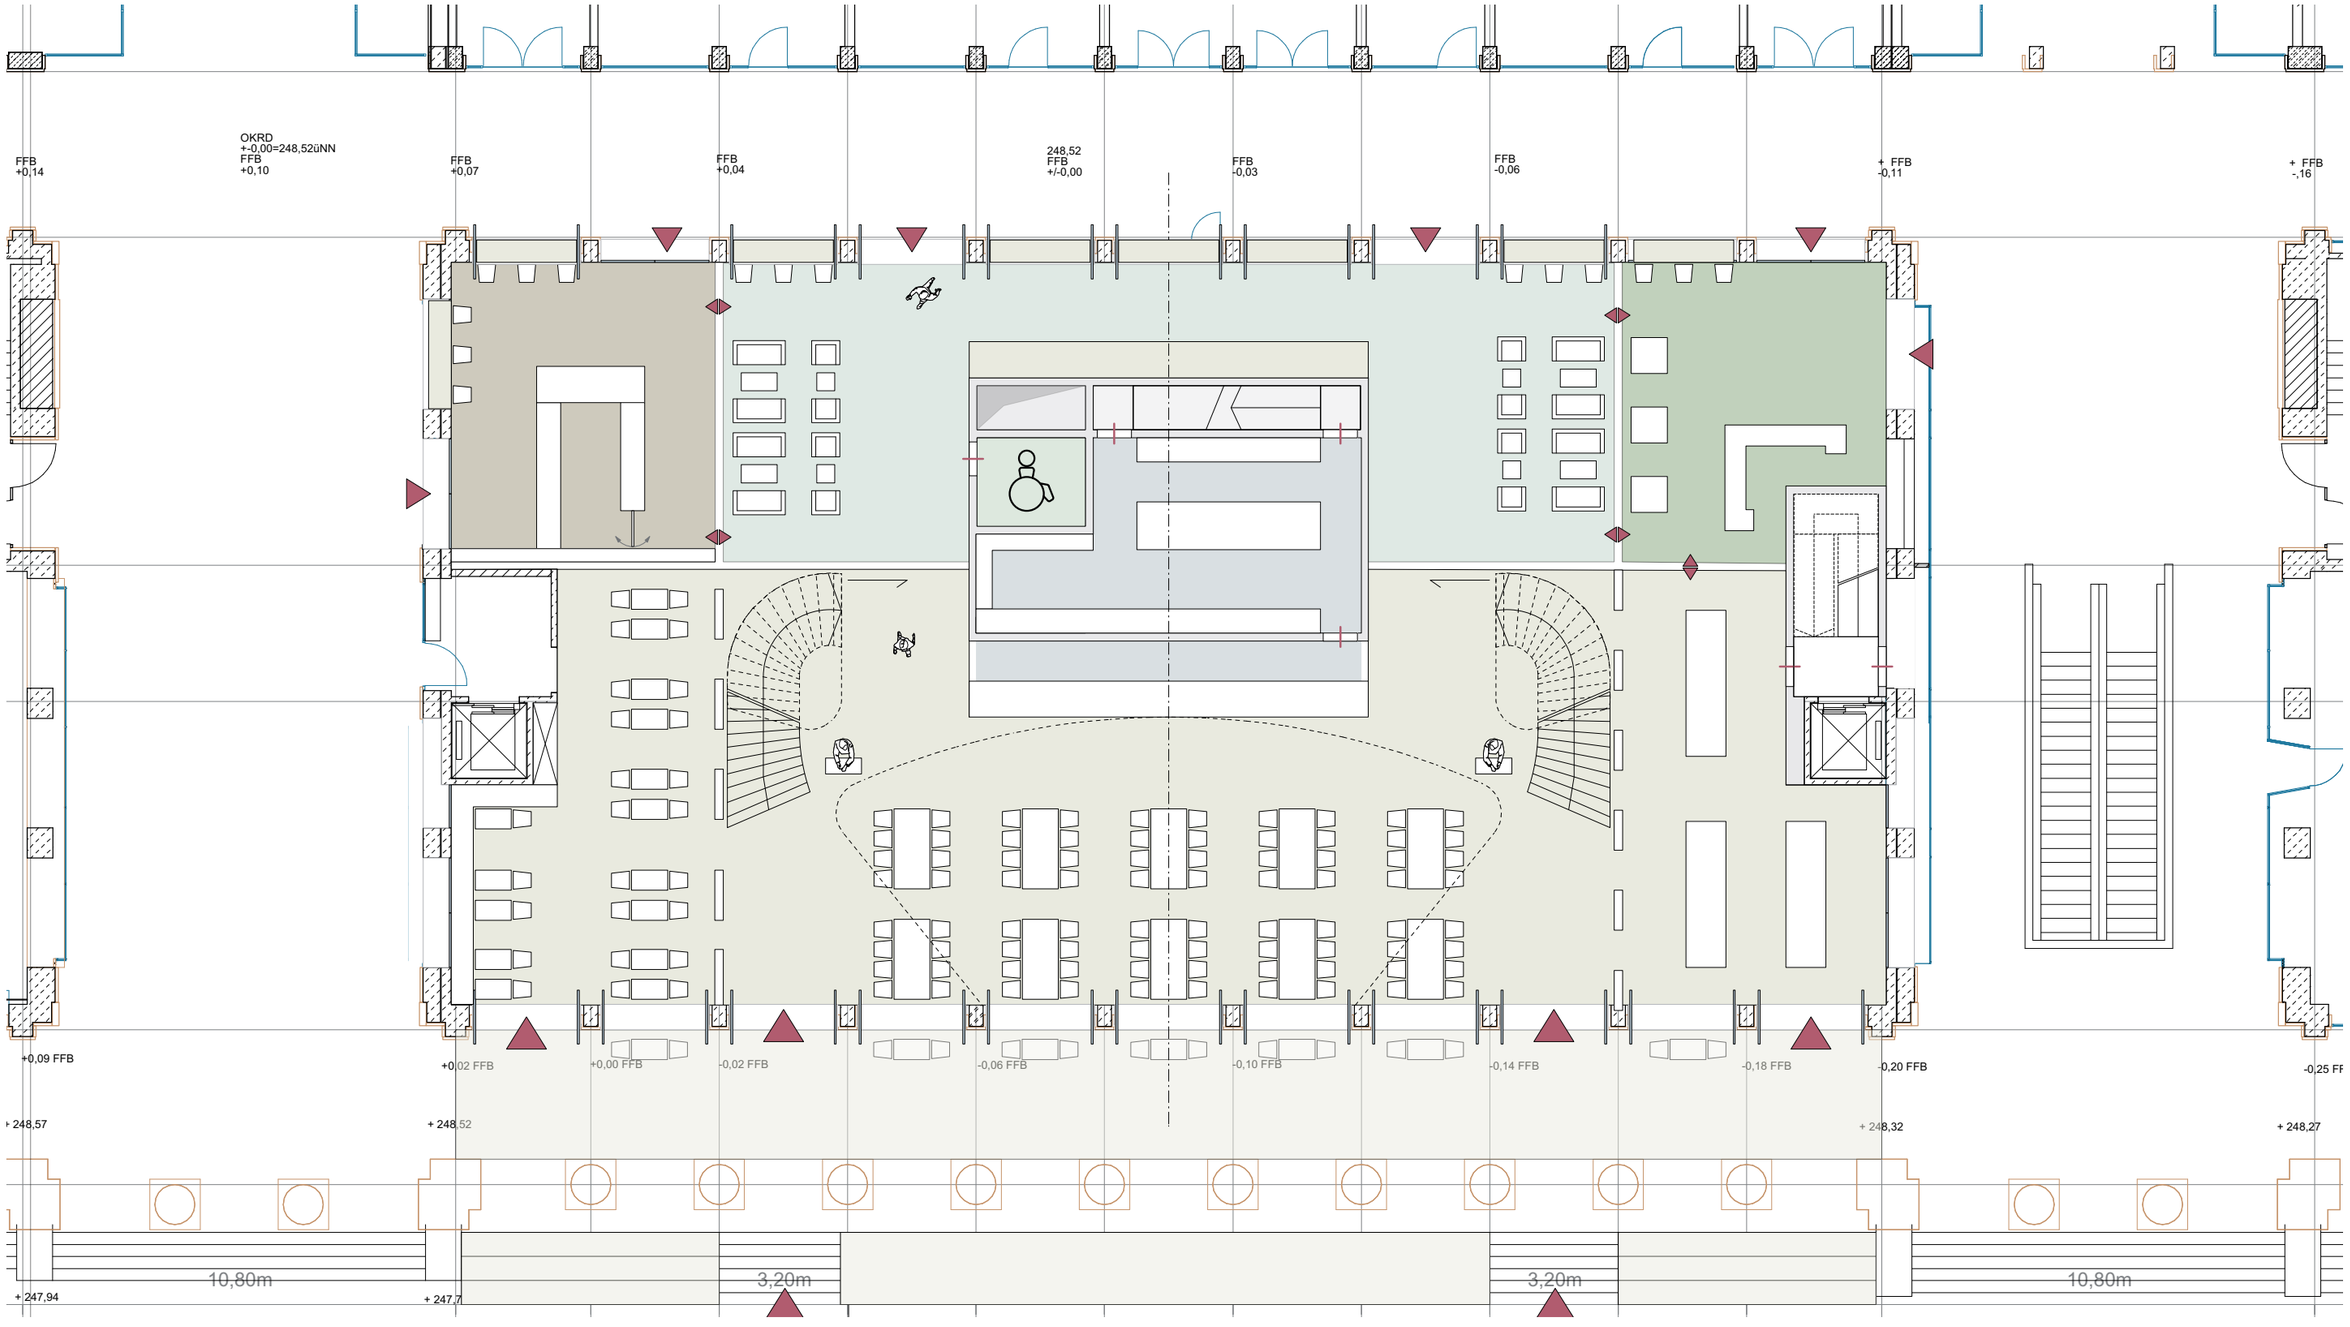

*Schematische Darstellung, ohne Gewähr.

Stand 05.05.2017

3. NETZWERK GASTRONOMIE
Obergeschoss

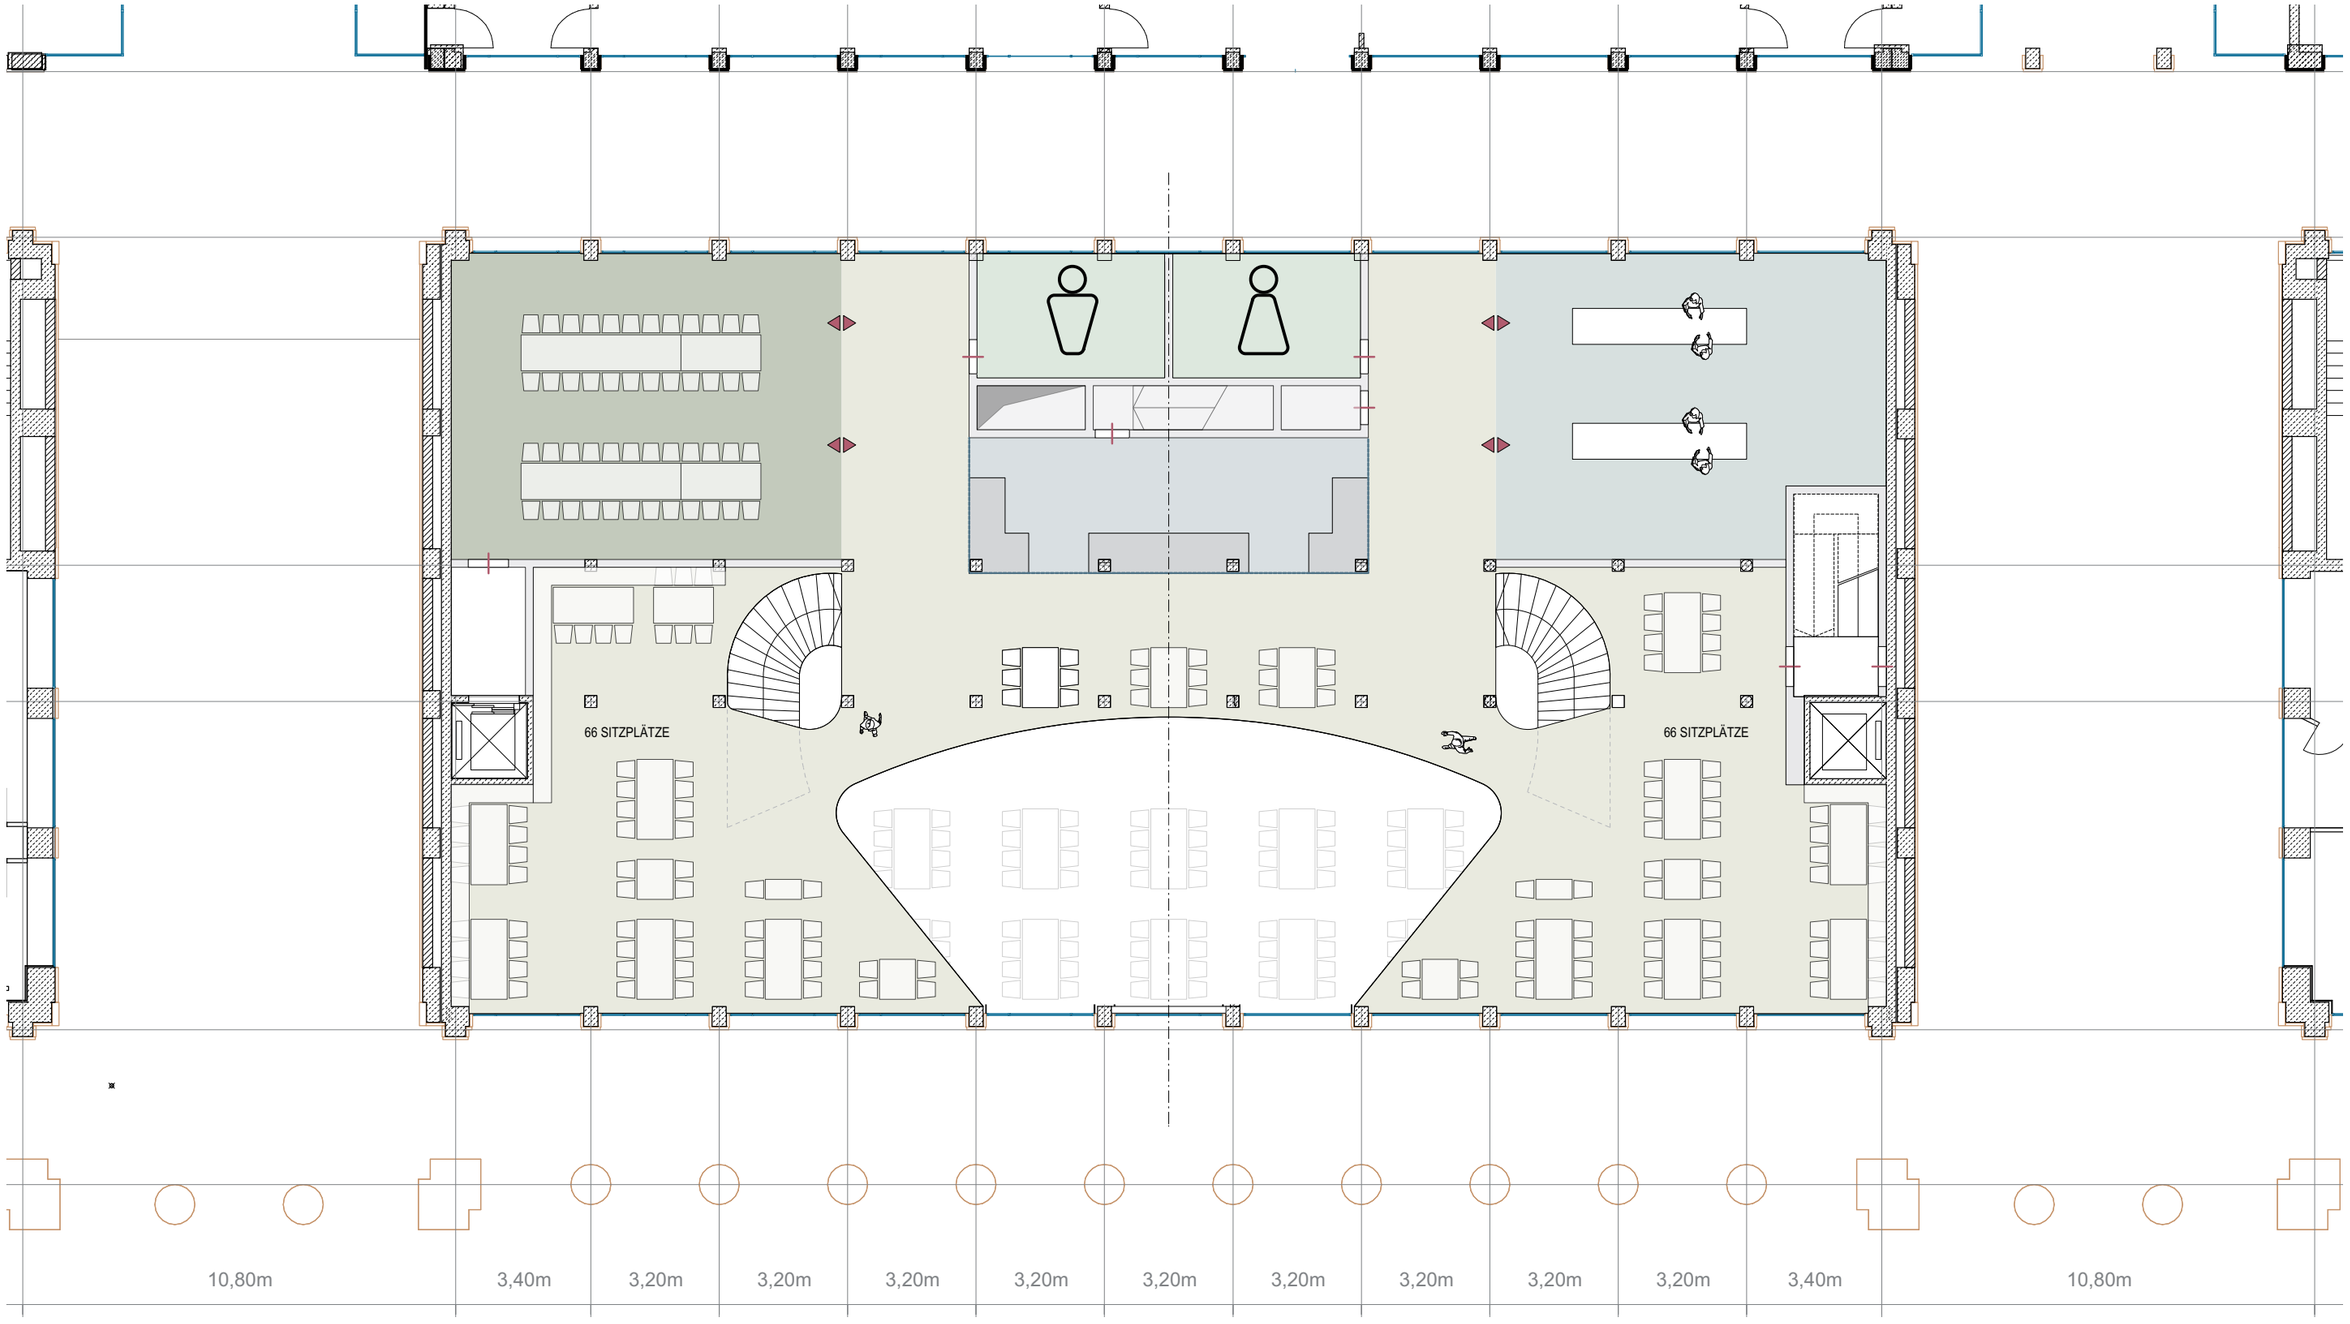

*Schematische Darstellung, ohne Gewähr.

NETZWERK GASTRONOMIE

Erdgeschoss

Coffeeshop:
schneller Cafe vor Arbeitsbeginn
Espresso / Frühstück / Coffee to go

Coffeeshop:
Lounge Bereich wird morgens von Kaffee-besuchern genutzt

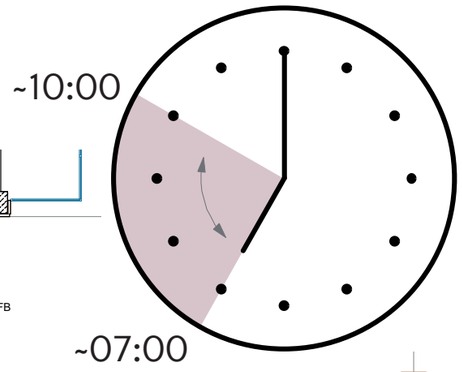

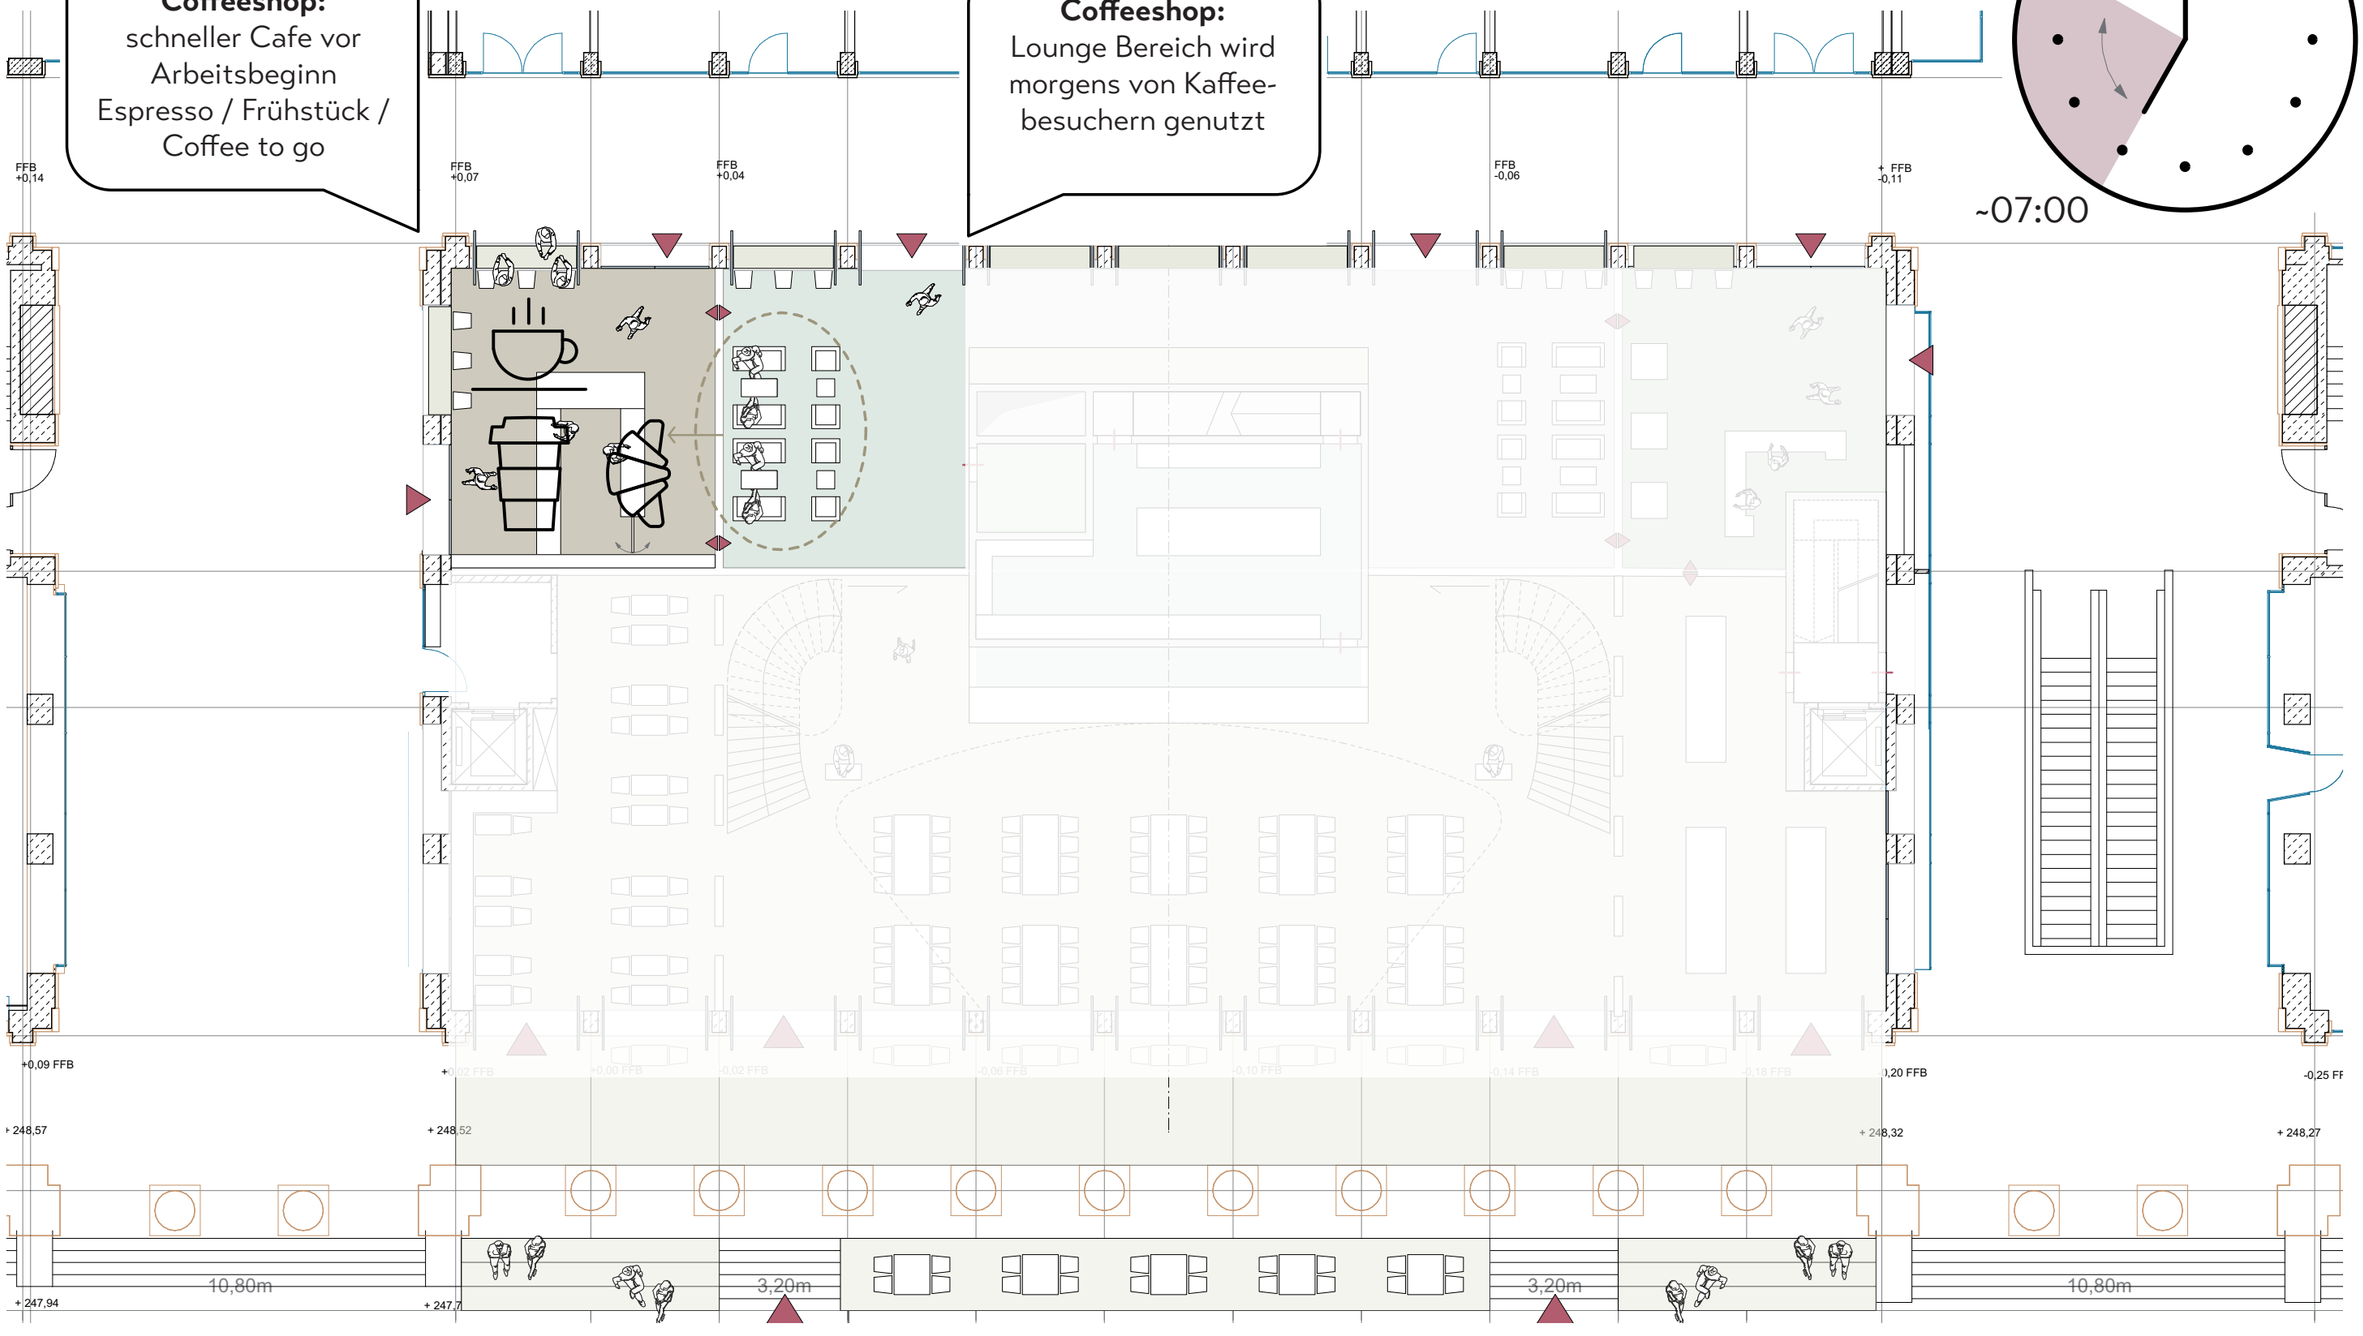

*Schematische Darstellung, ohne Gewähr.

Stand 05.05.2017

NETZWERK GASTRONOMIE

Erdgeschoss

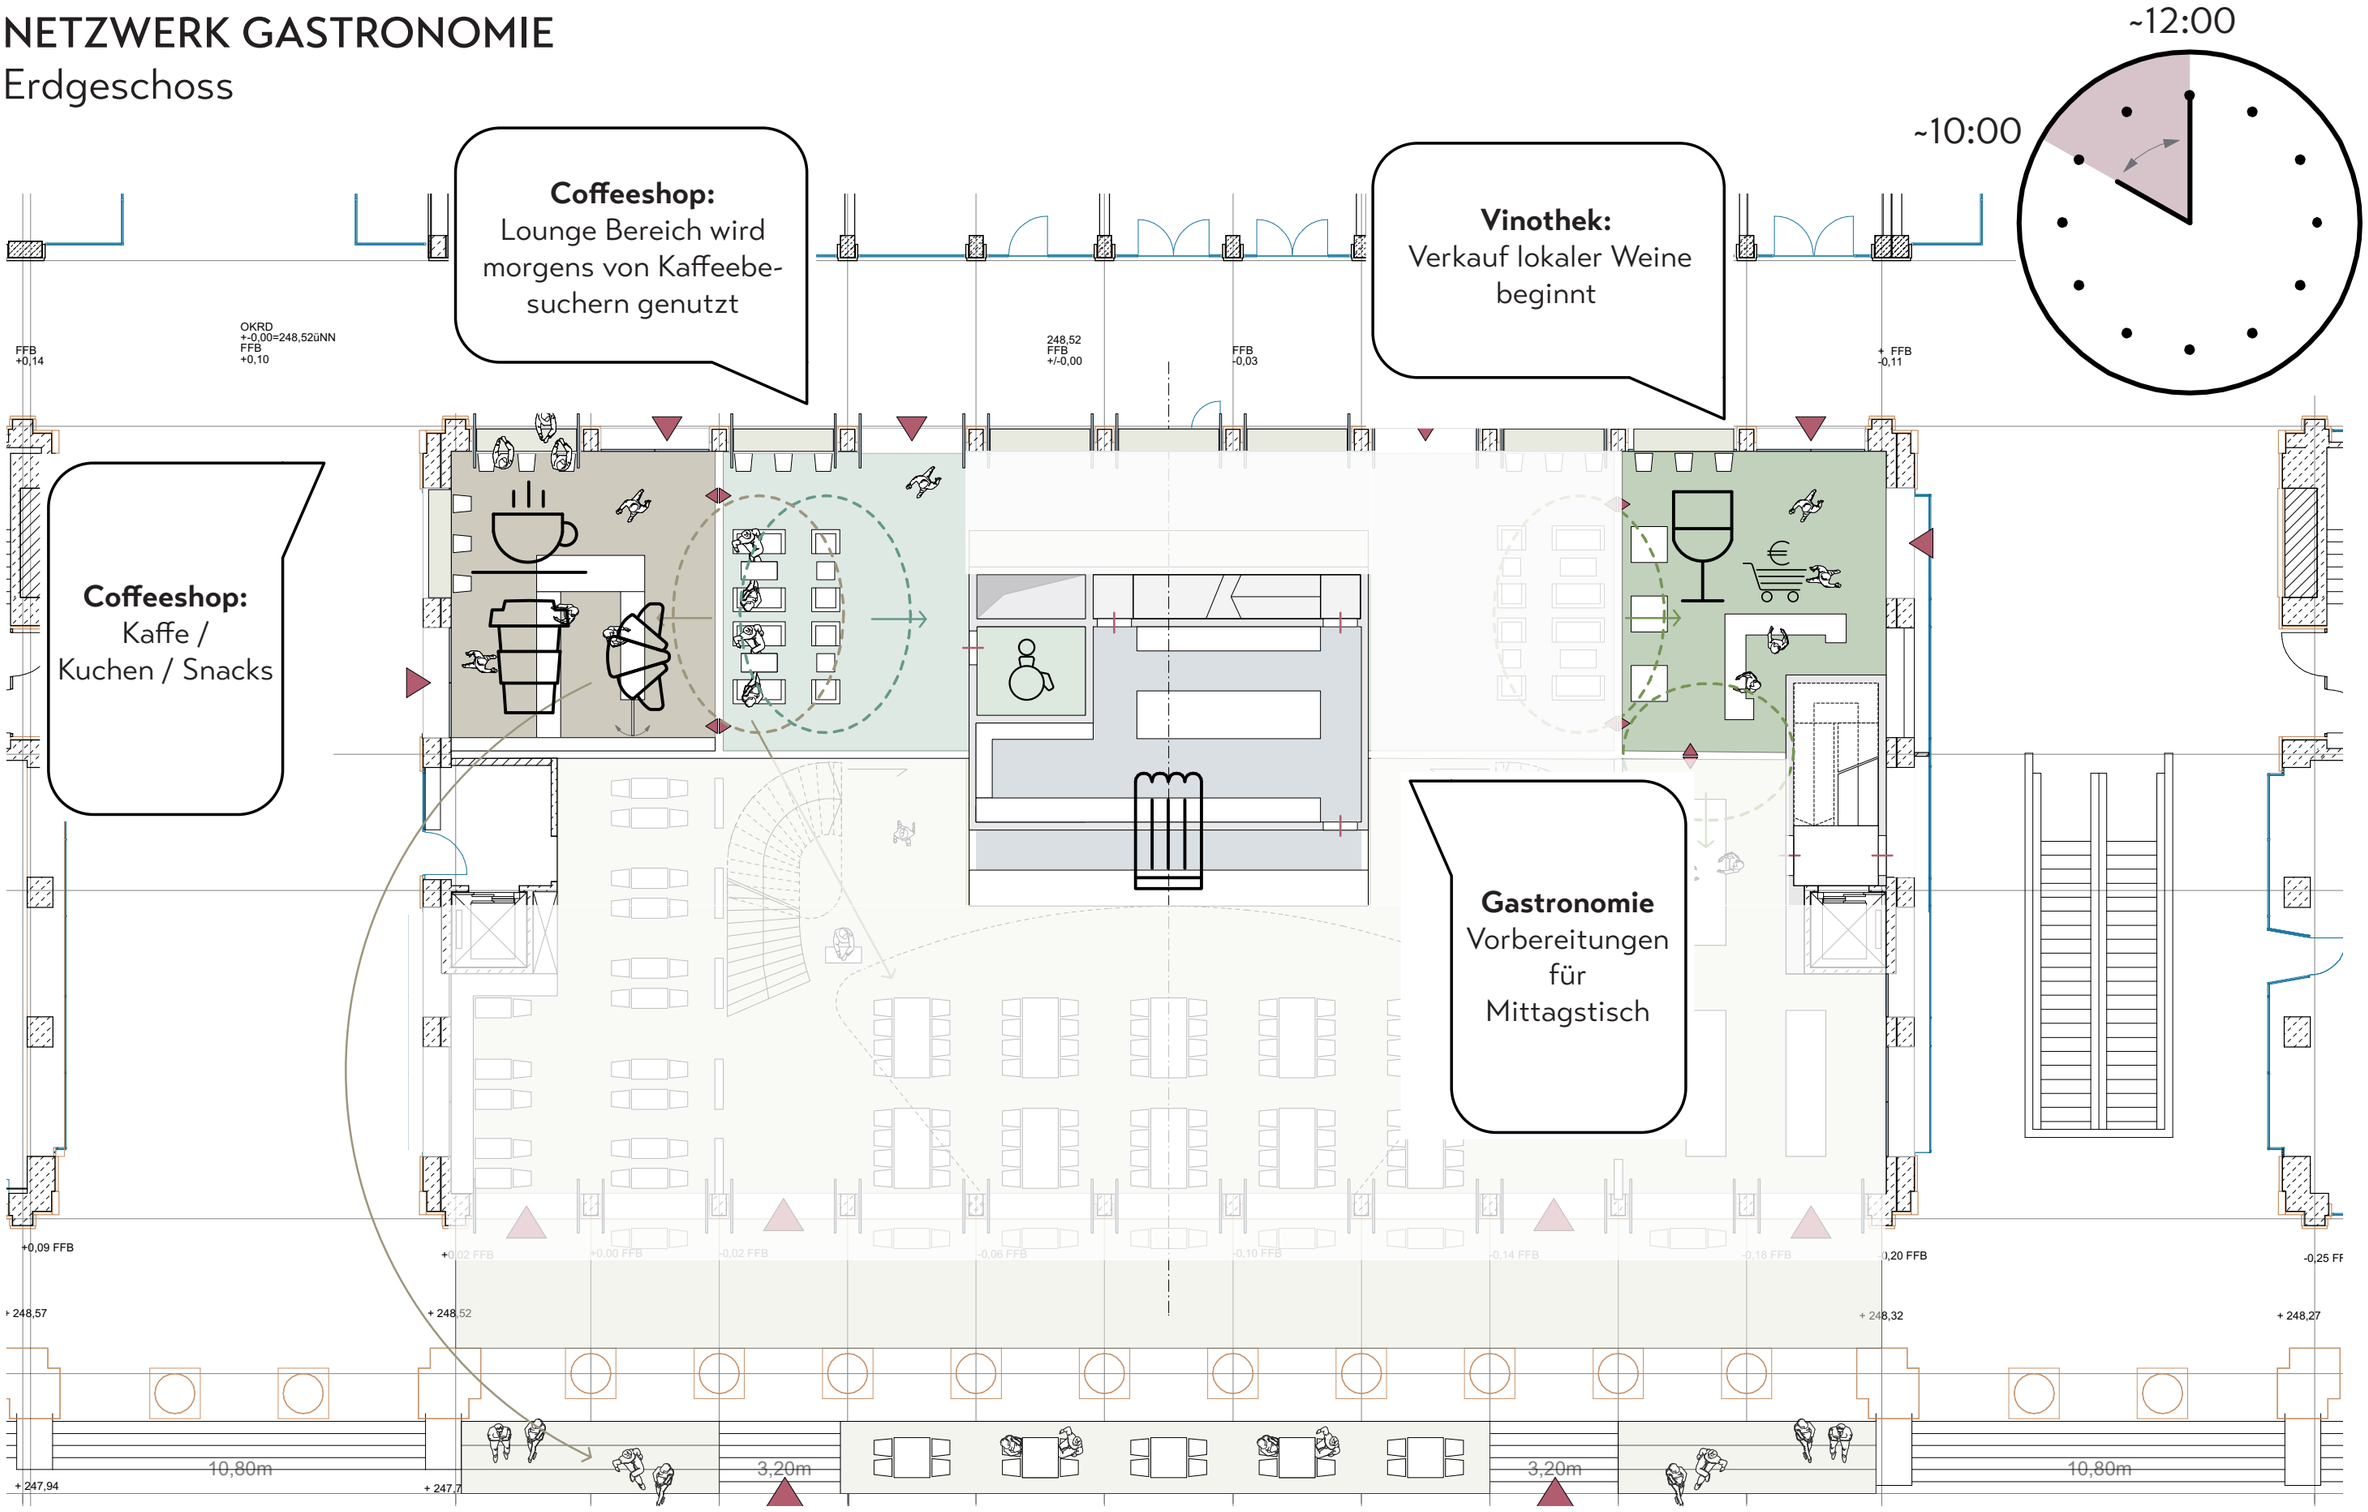

*Schematische Darstellung, ohne Gewähr.

Stand 05.05.2017

NETZWERK GASTRONOMIE

Erdgeschoss

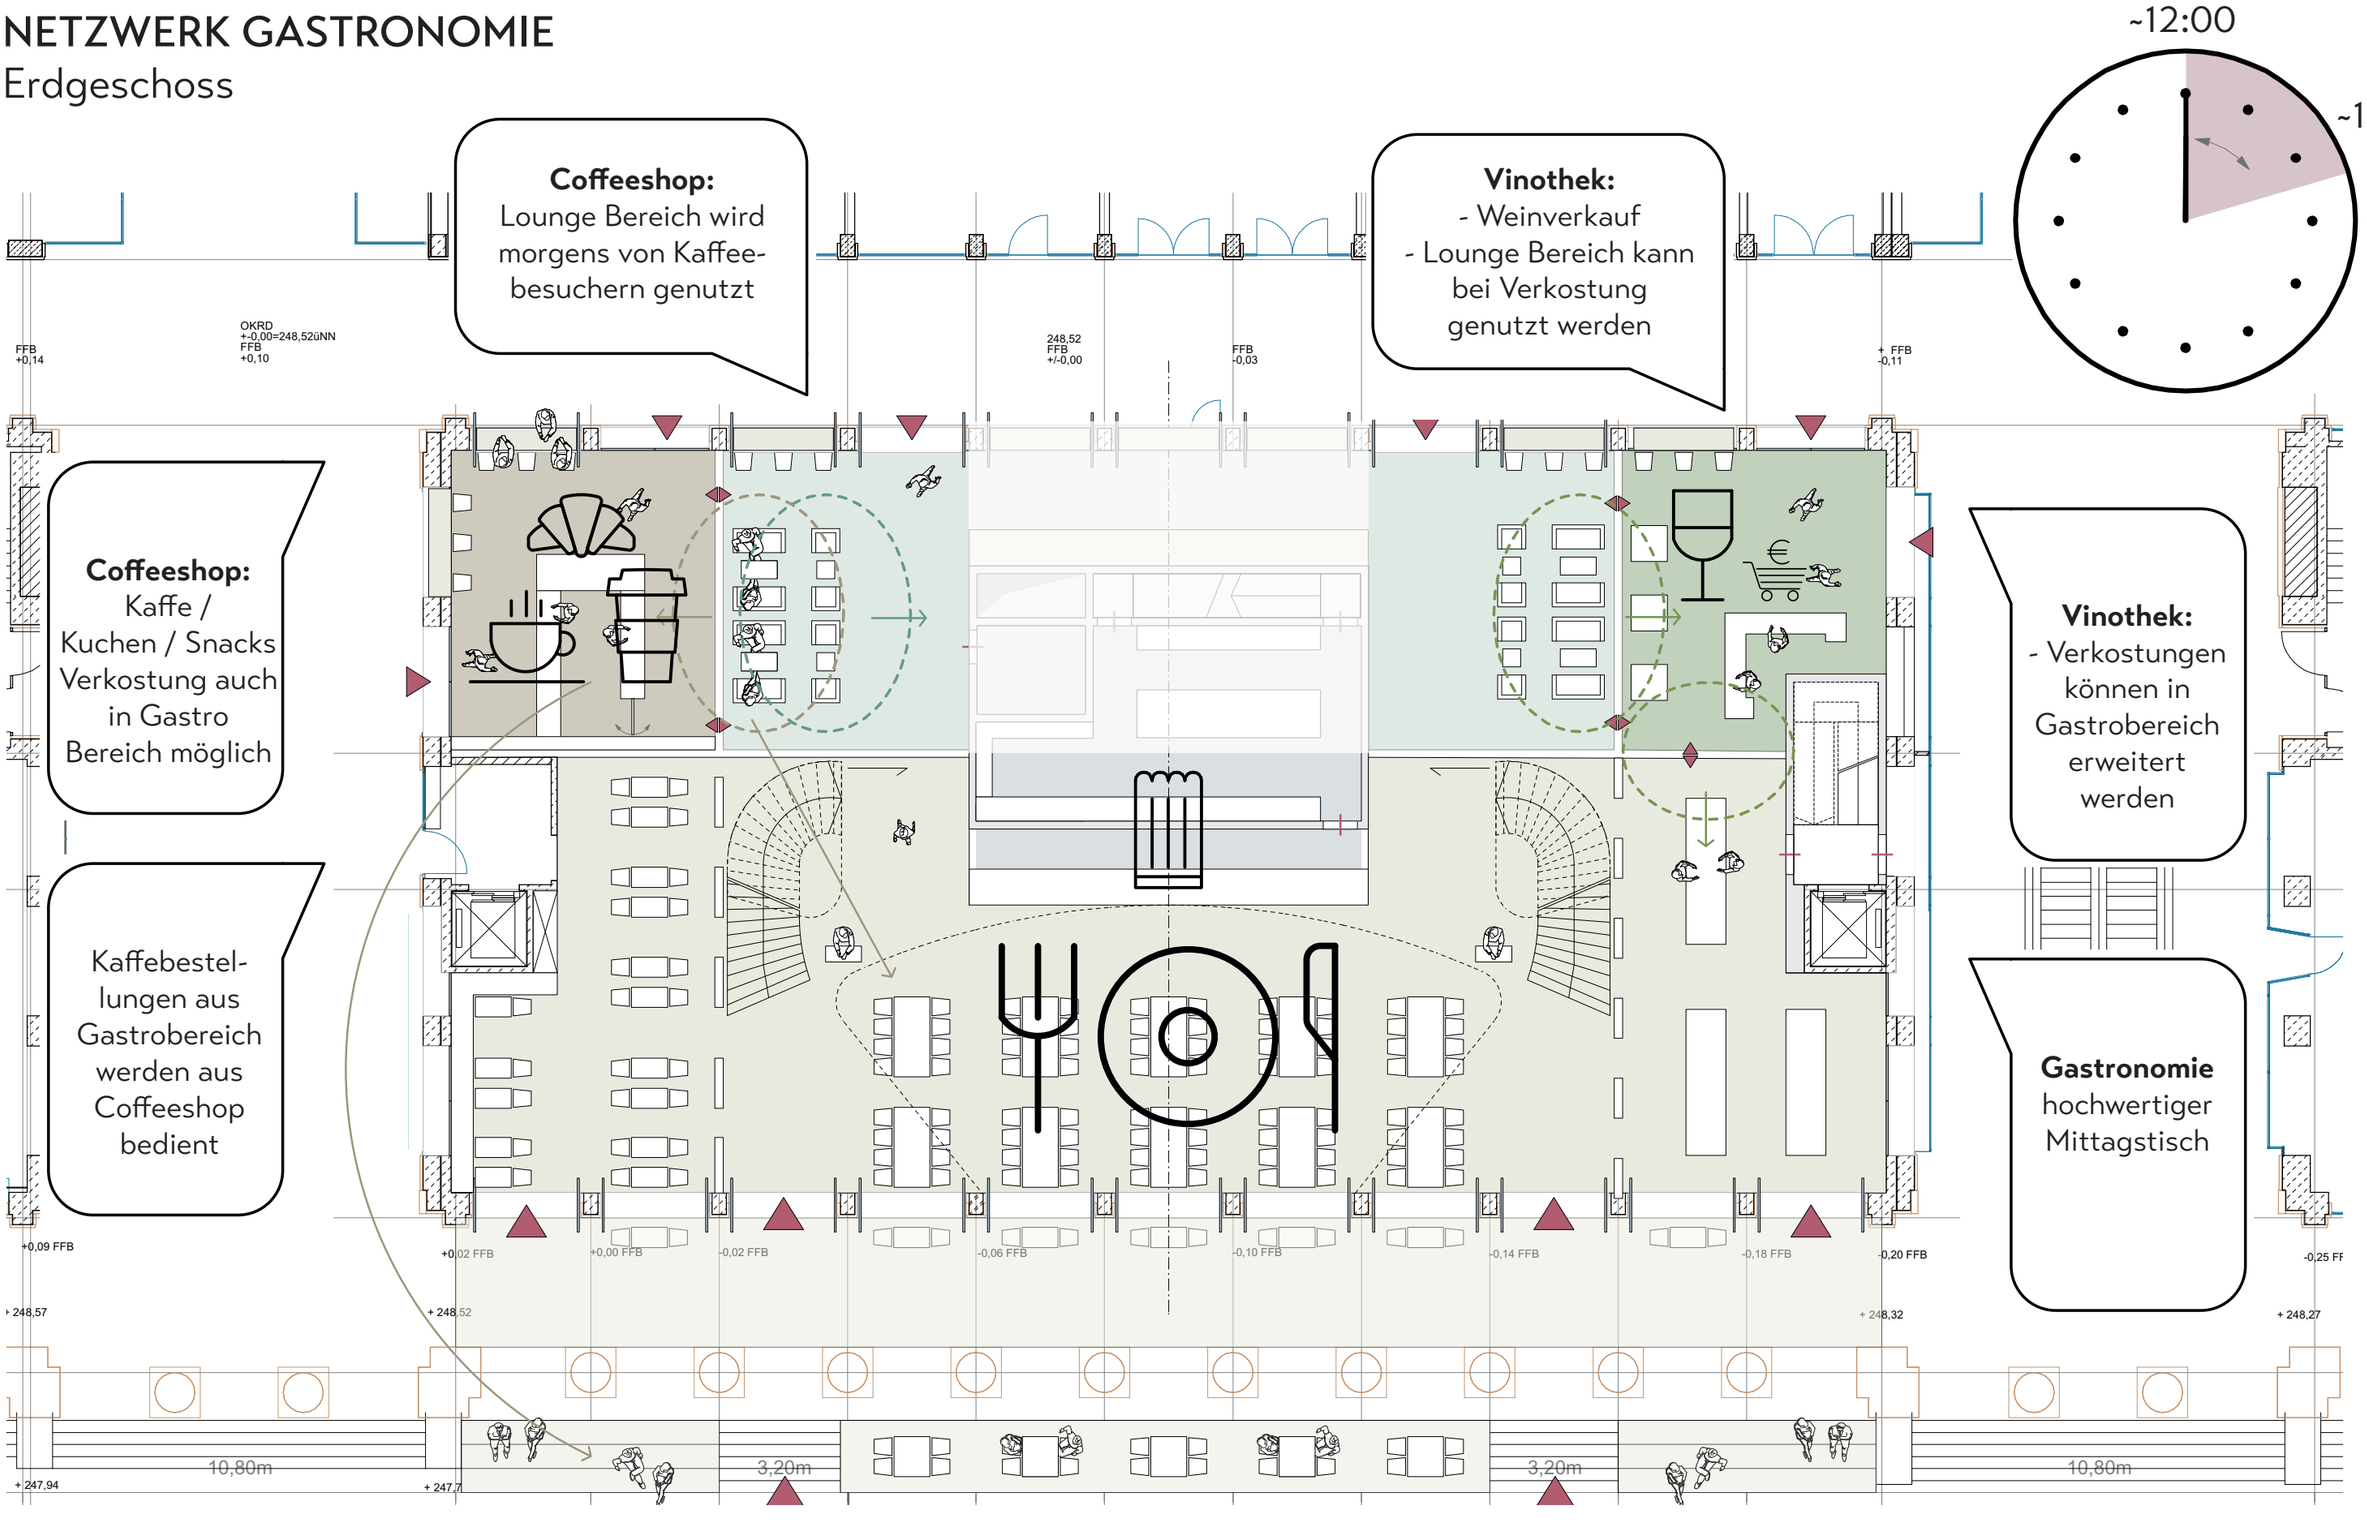

*Schematische Darstellung, ohne Gewähr.

Stand 05.05.2017

NETZWERK GASTRONOMIE

Erdgeschoss

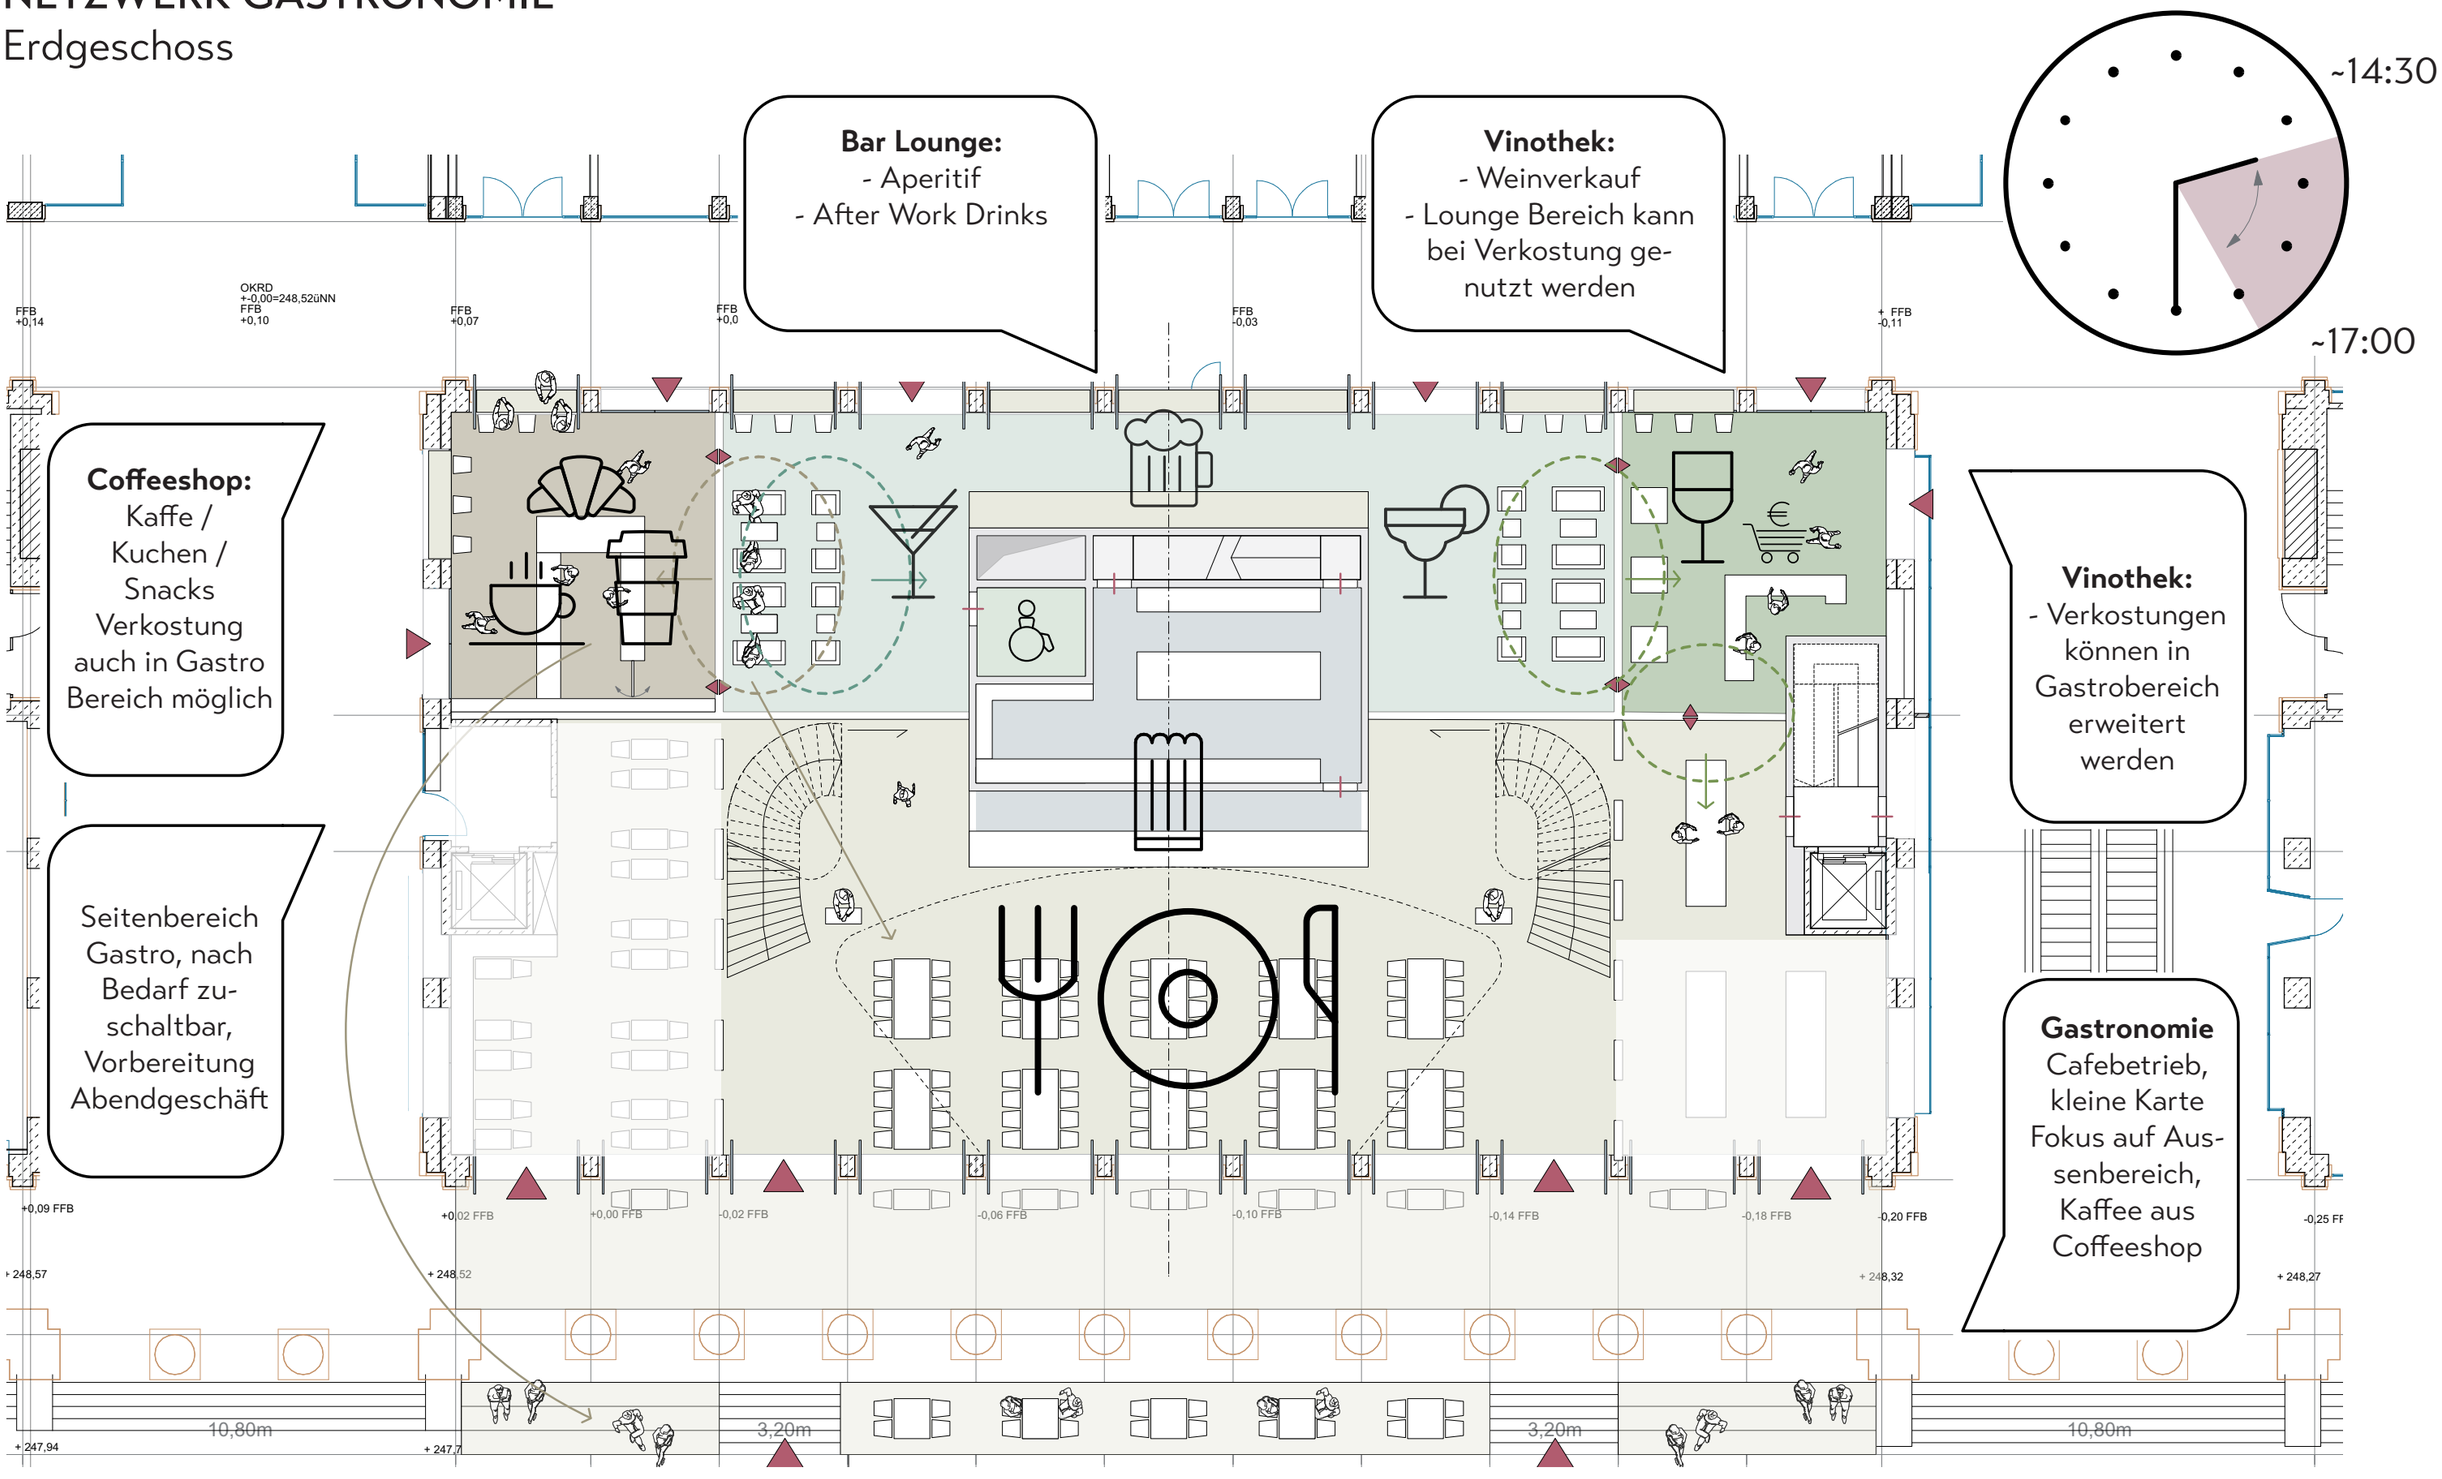

*Schematische Darstellung, ohne Gewähr.

NETZWERK GASTRONOMIE

Obergeschoss

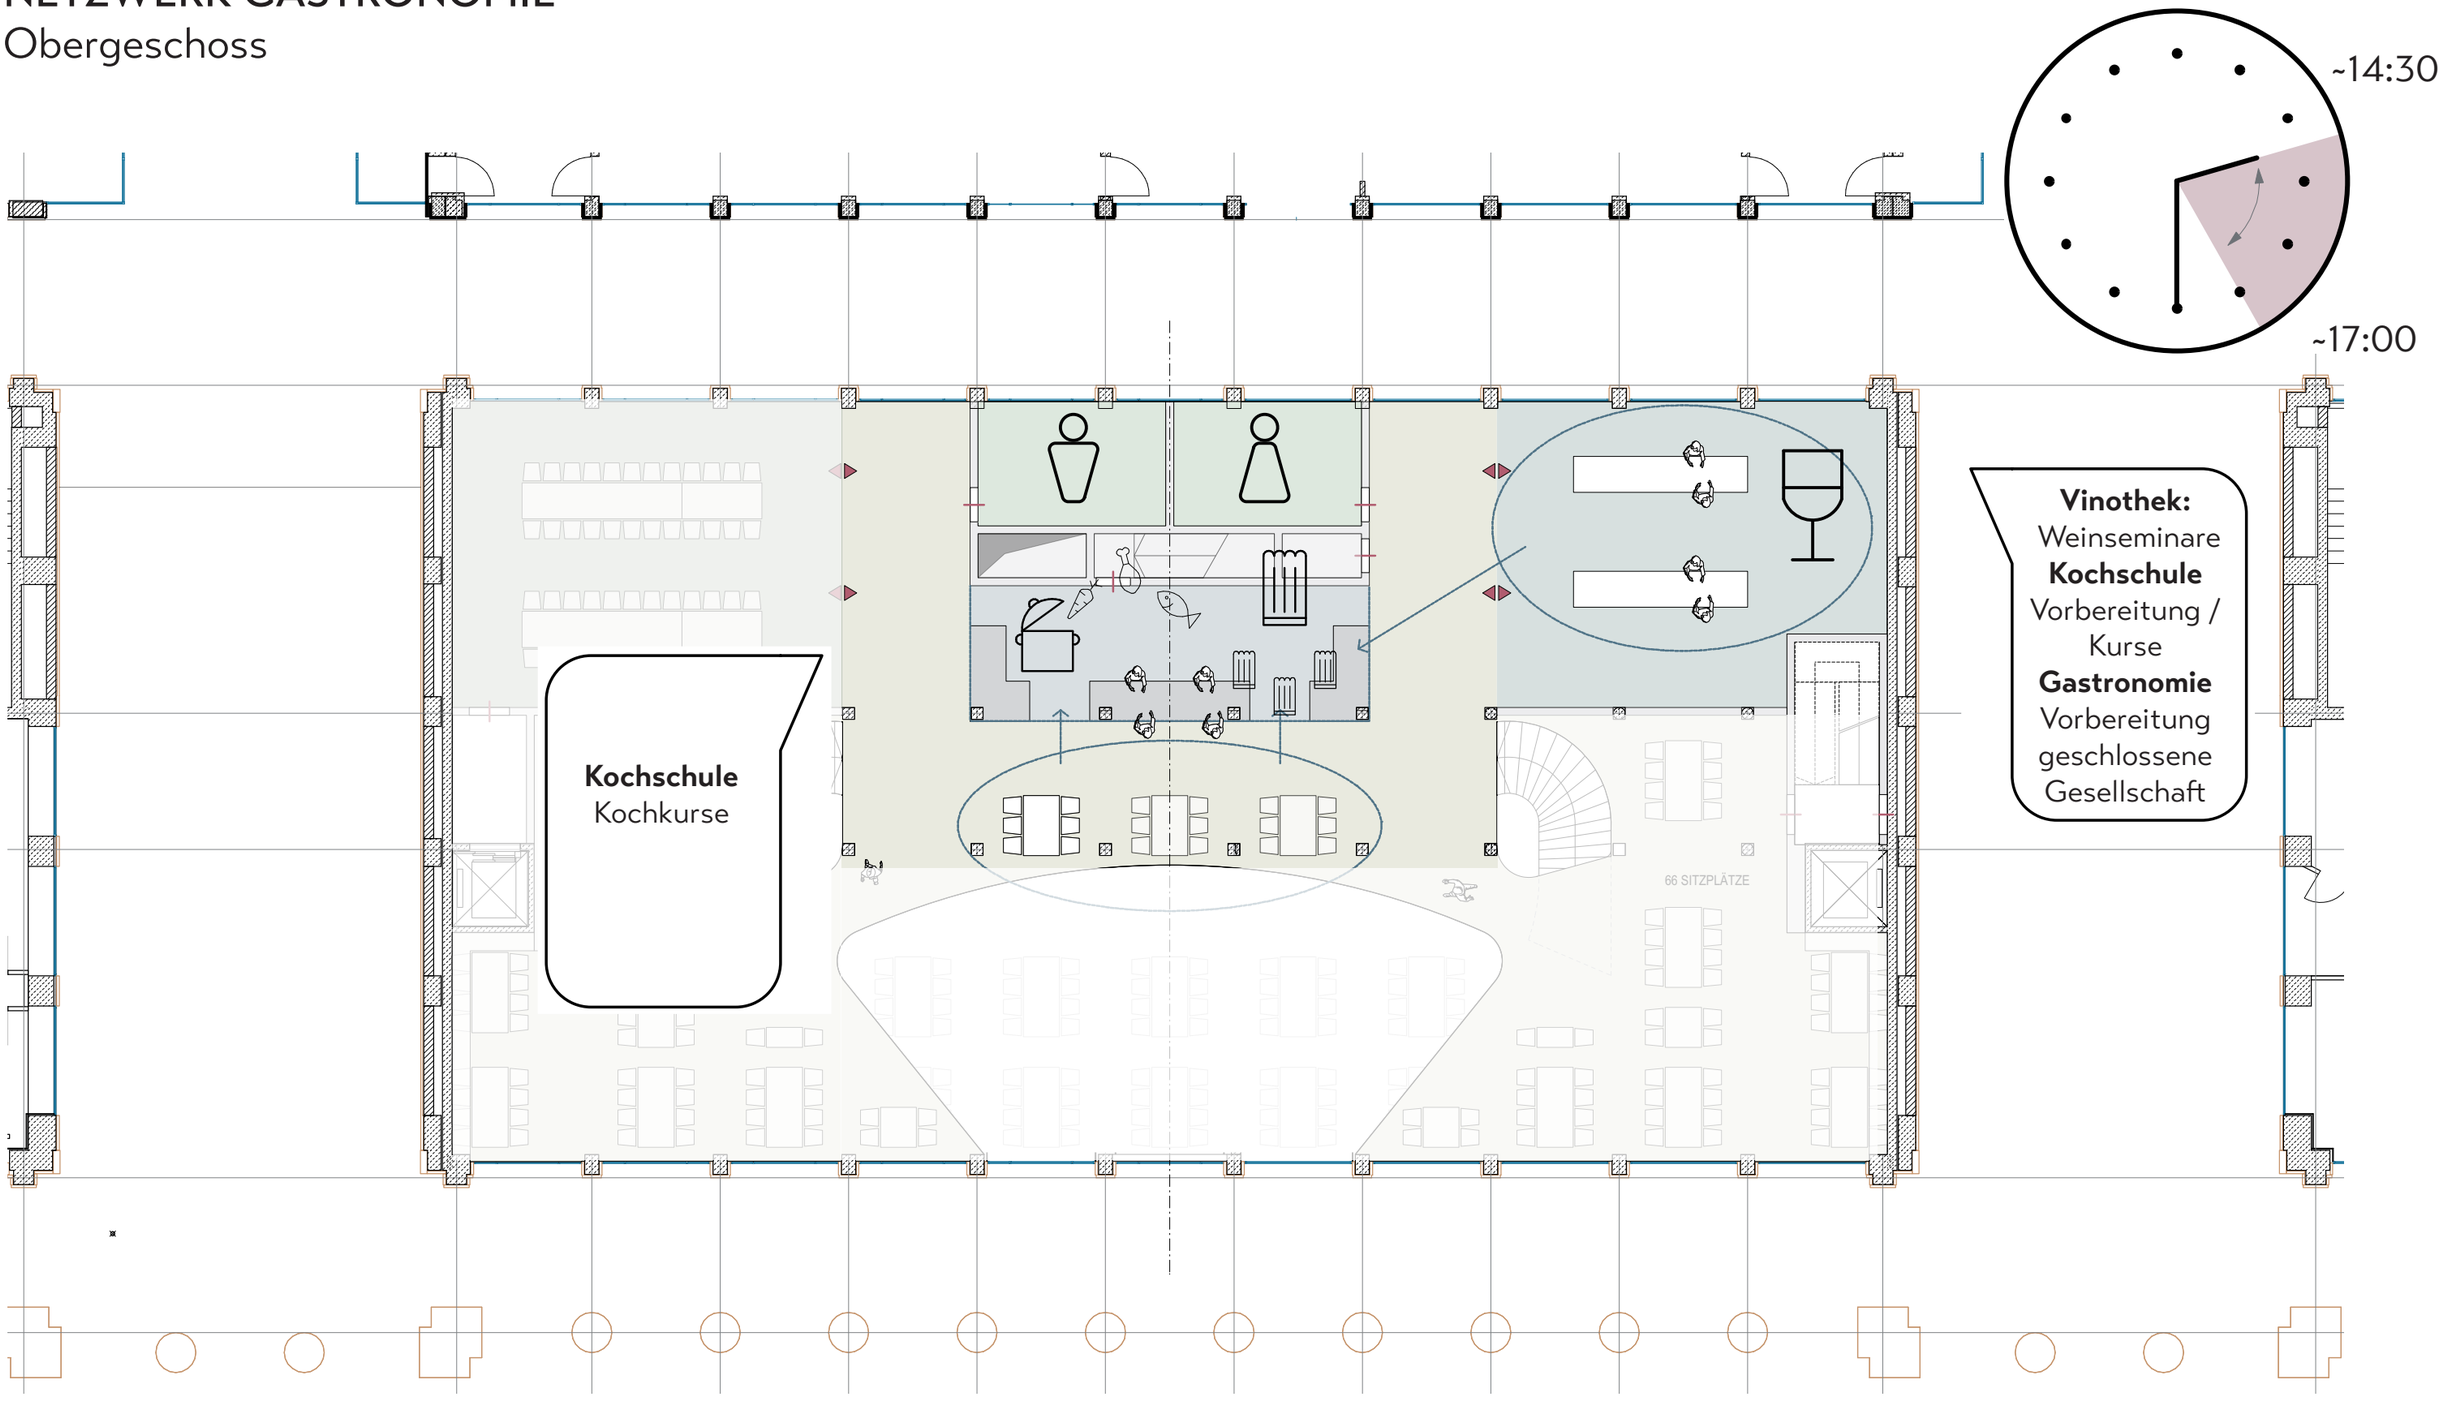

*Schematische Darstellung, ohne Gewähr.

Stand 05.05.2017

NETZWERK GASTRONOMIE

Erdgeschoss

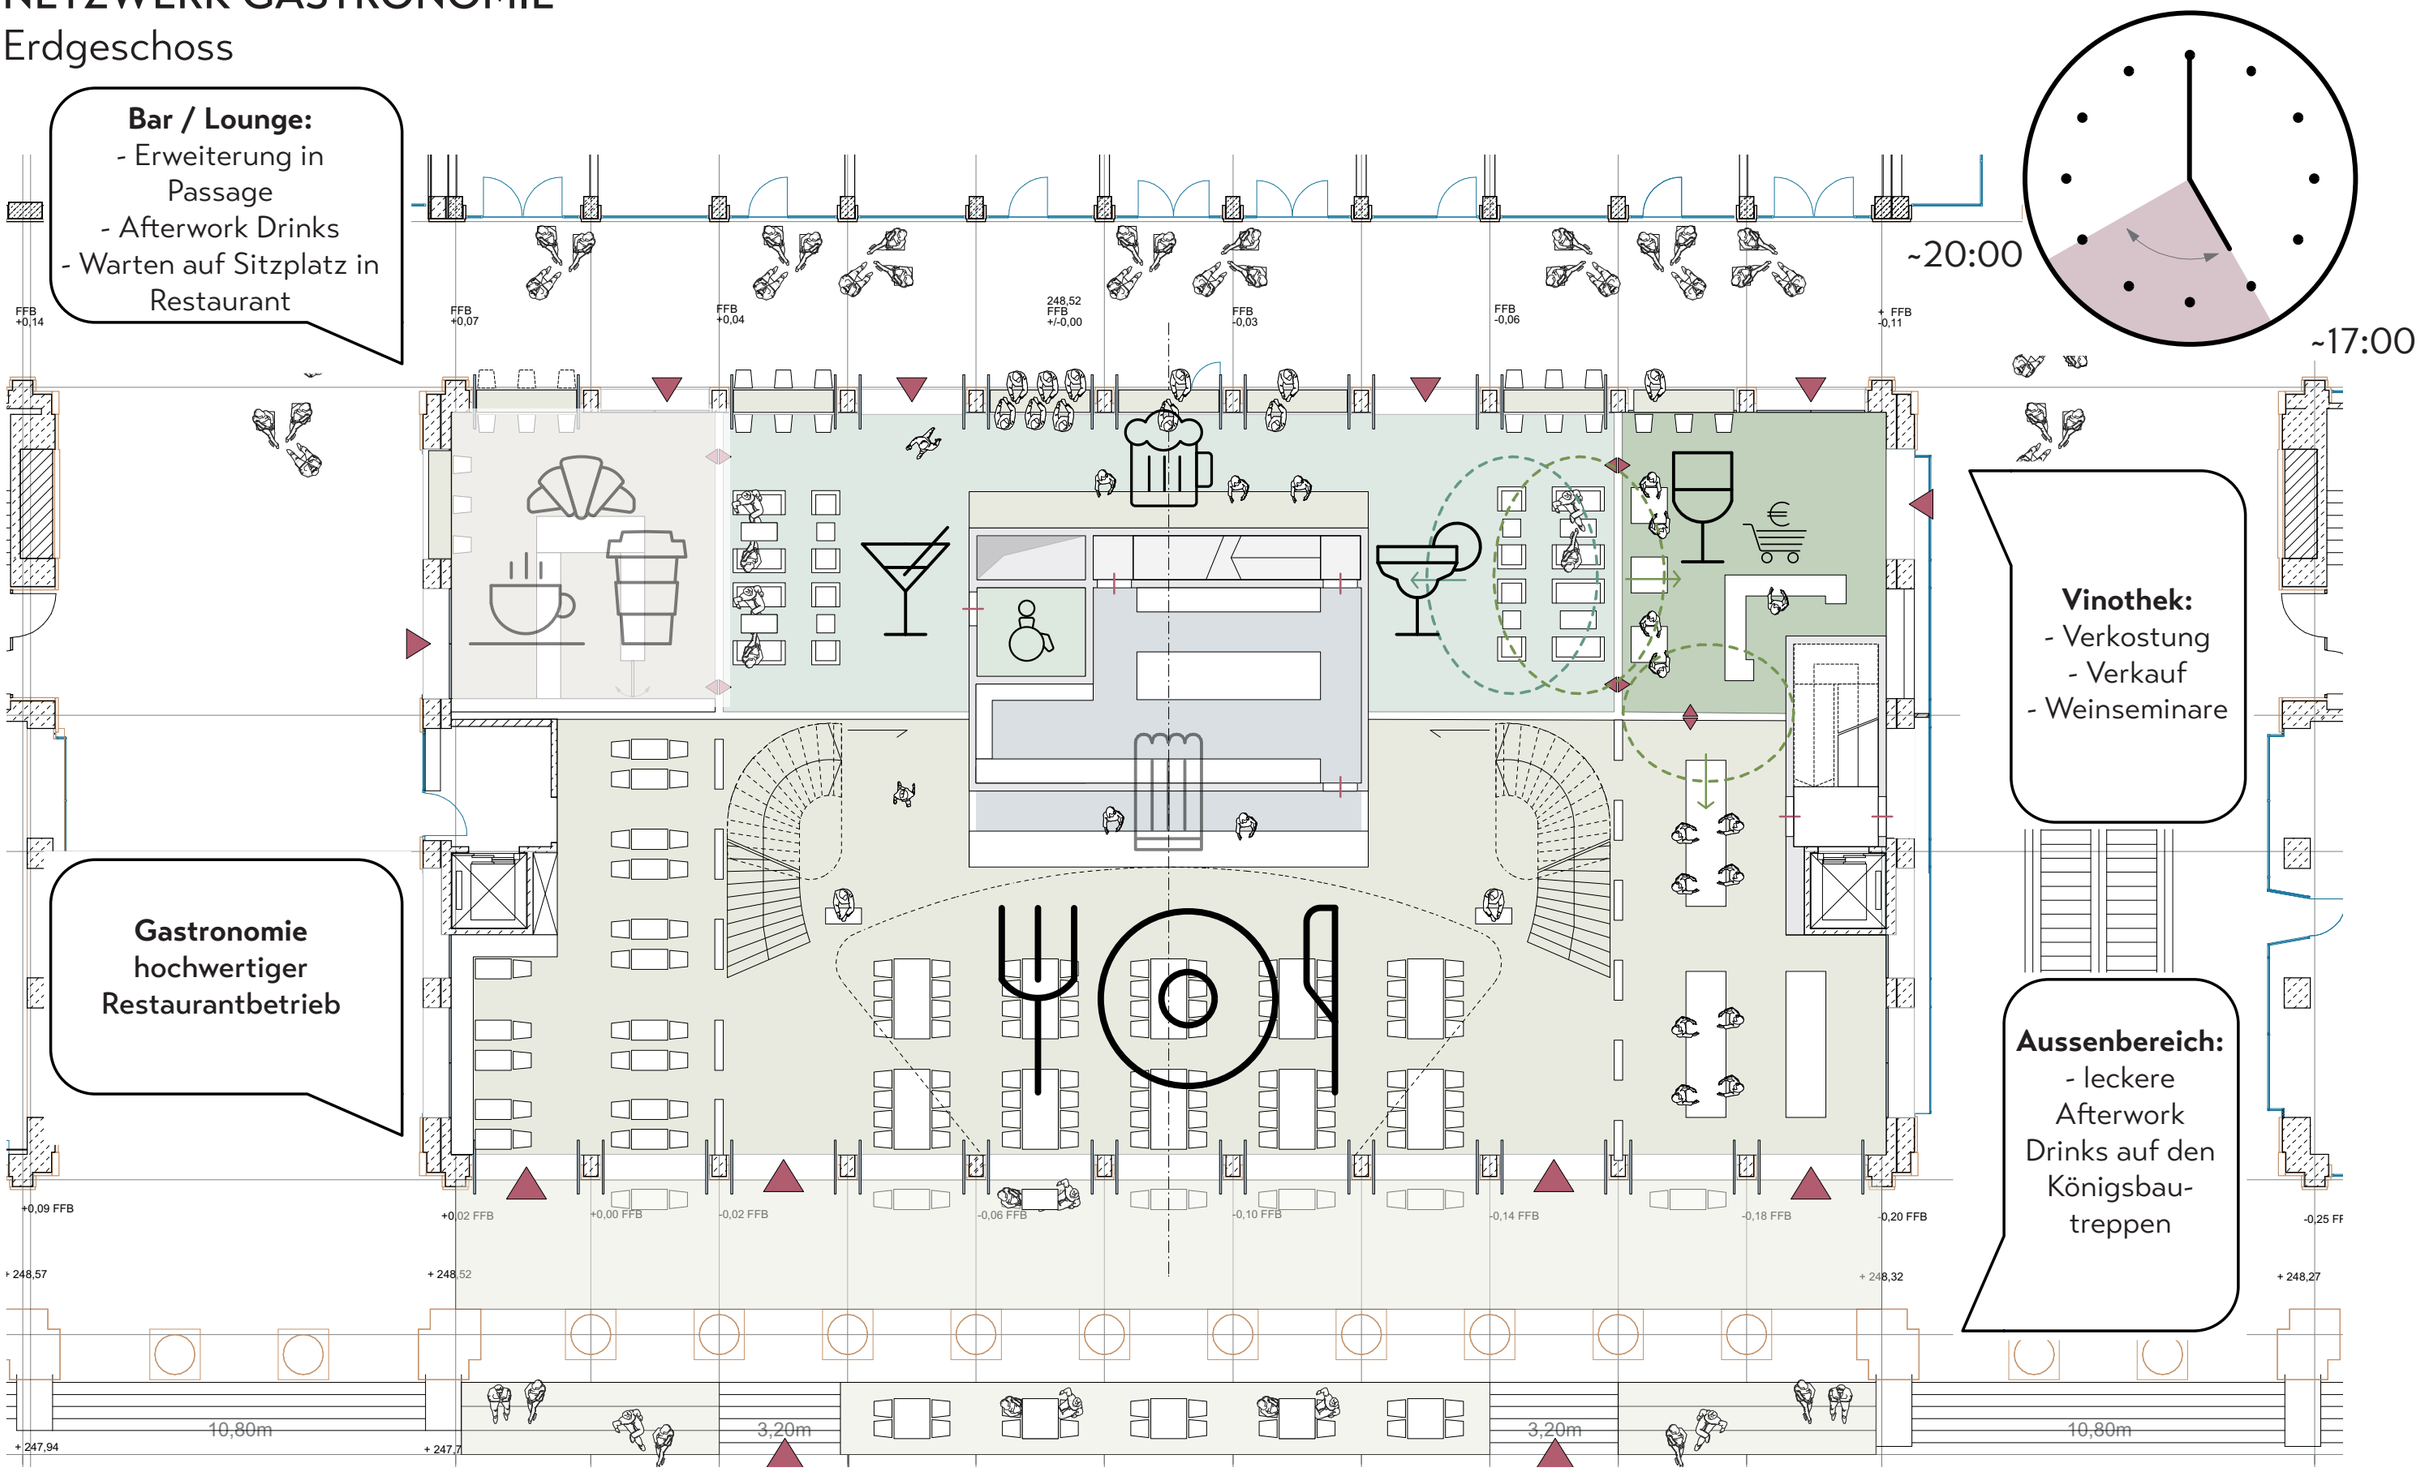

*Schematische Darstellung, ohne Gewähr.

Stand 05.05.2017

NETZWERK GASTRONOMIE

Obergeschoss

Showküche
Sushibar
Kochschule

~20:00

~17:00

- geschlossene Gesellschaft
- privat mietbar

Gastronomie
- Sushiabteilung
- hochwertiger Restaurantbetrieb

66 SITZPLÄTZE

66 SITZPLÄTZE

Vinothek:
Weinseminare
Kochschule
Vorbereitung / Kurse
Gastronomie
Vorbereitung geschlossene Gesellschaft

Fine Dining auf Logeplätzen

*Schematische Darstellung, ohne Gewähr.

Stand 05.05.2017

NETZWERK GASTRONOMIE

Erdgeschoss

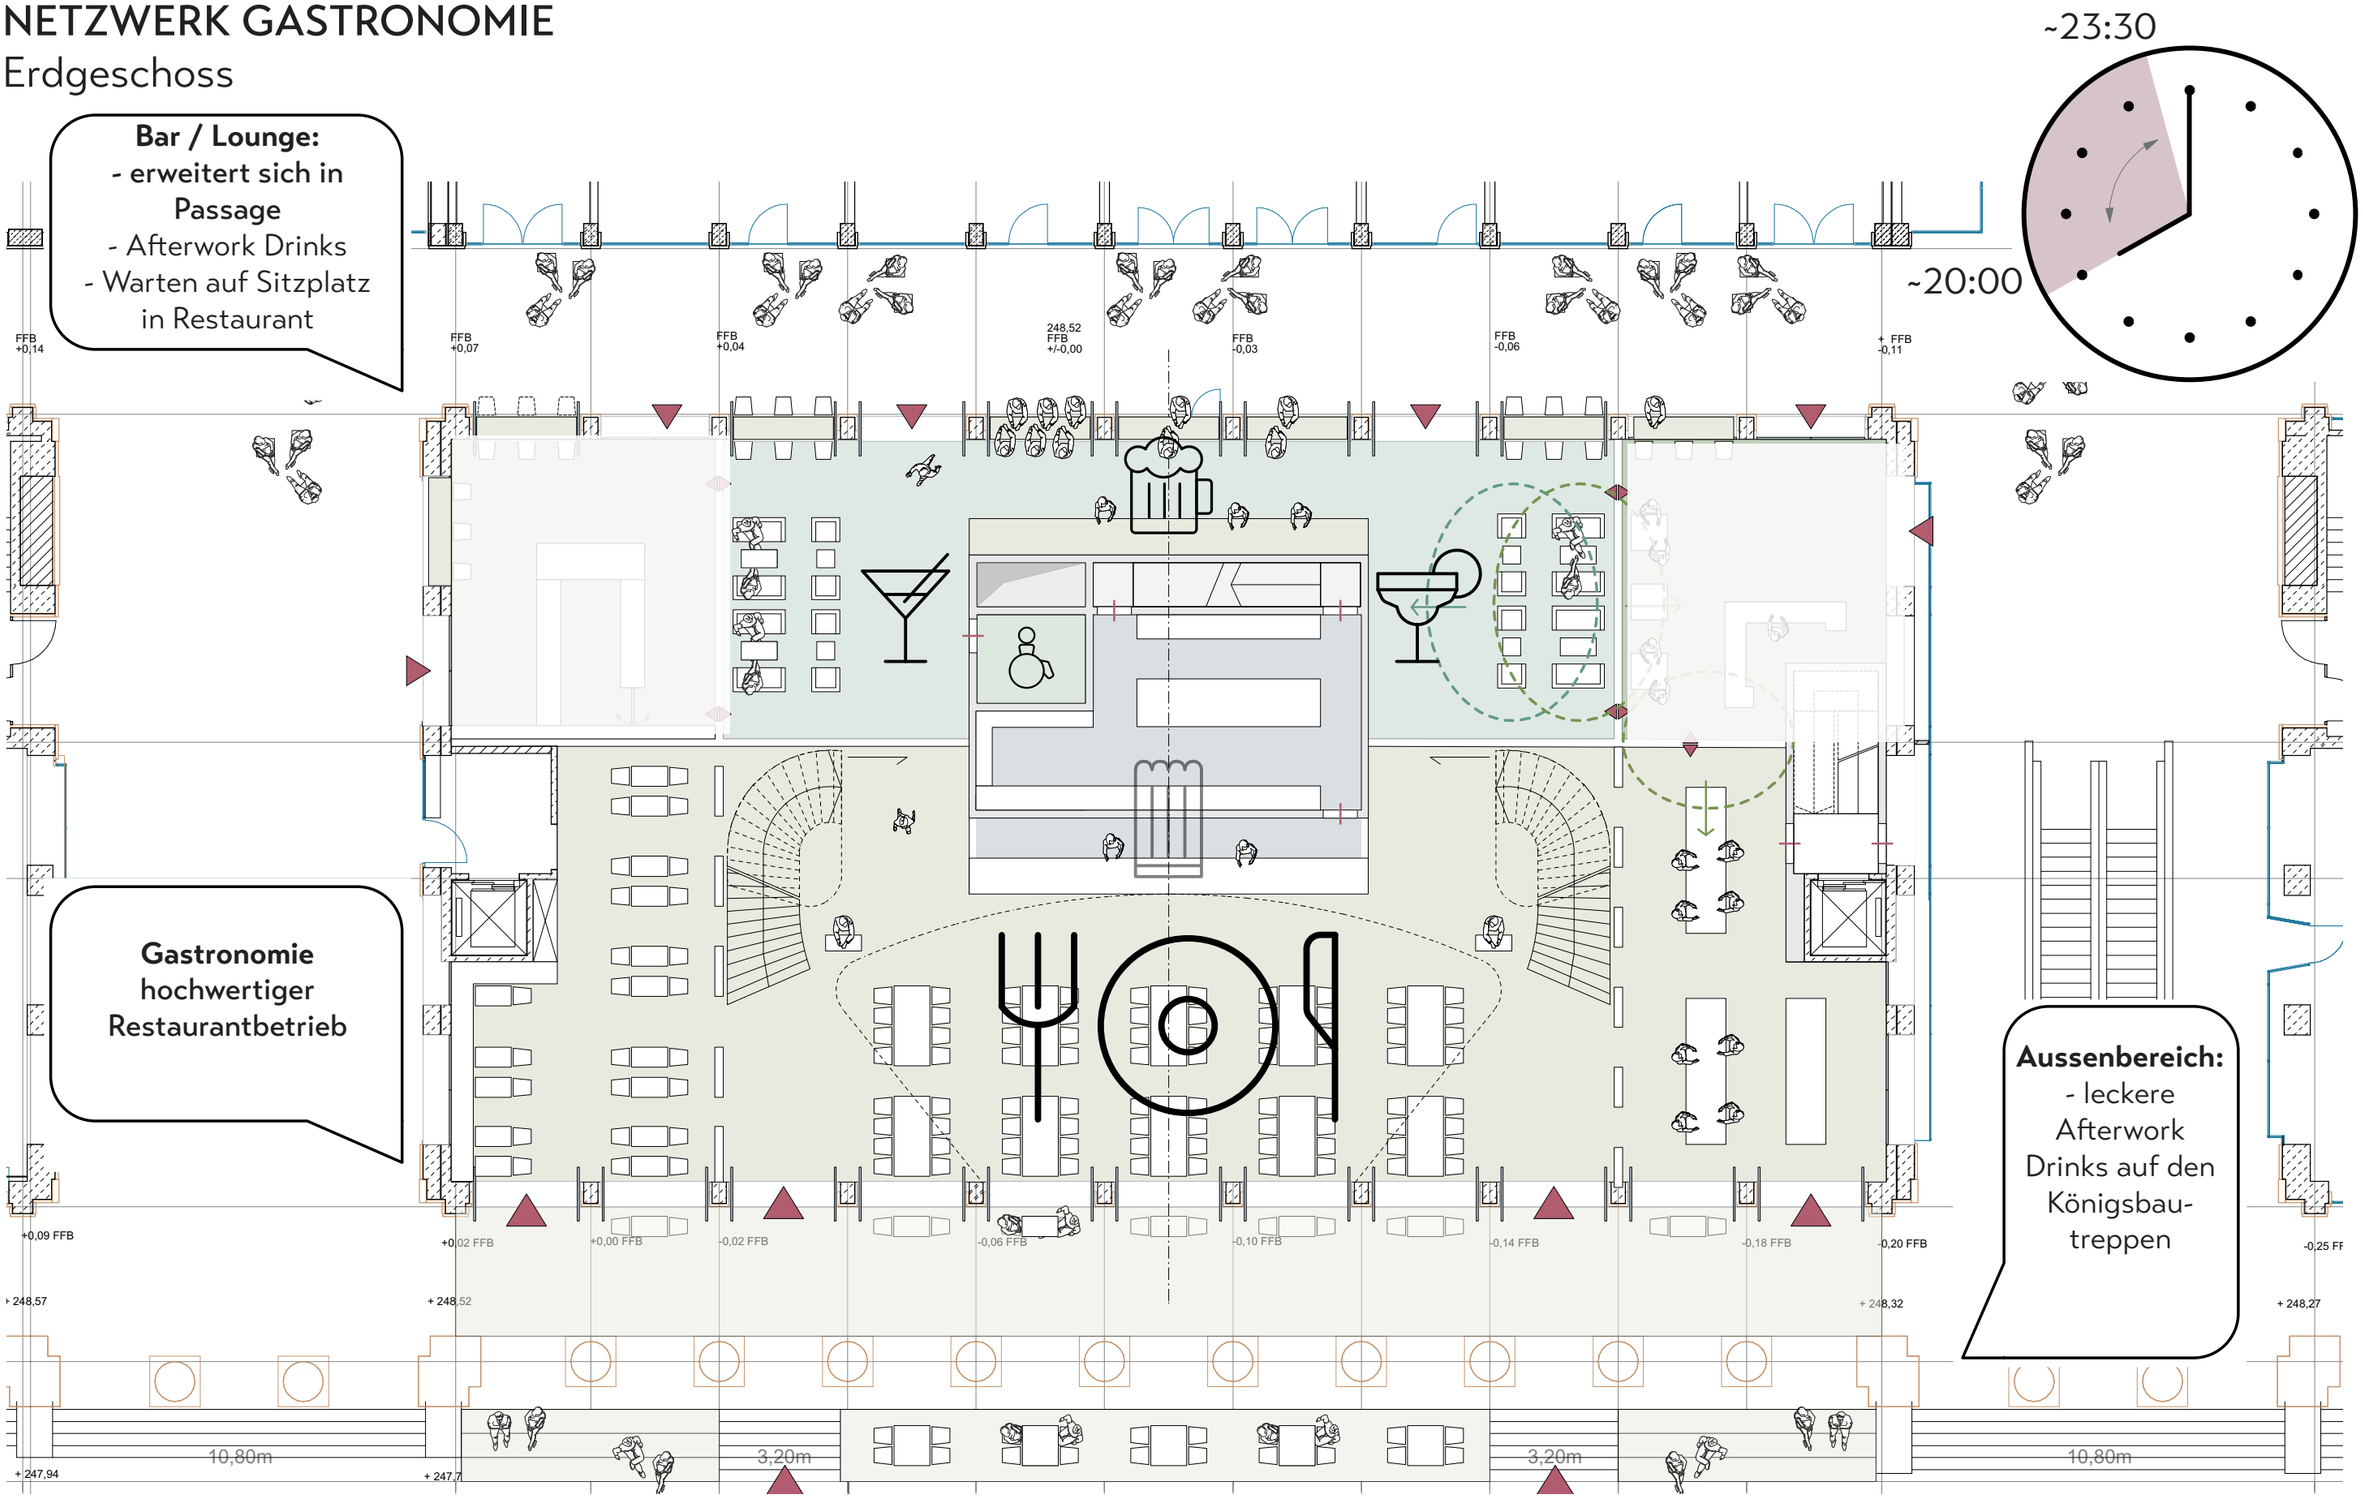

*Schematische Darstellung, ohne Gewähr.

Stand 05.05.2017

NETZWERK GASTRONOMIE

Obergeschoss

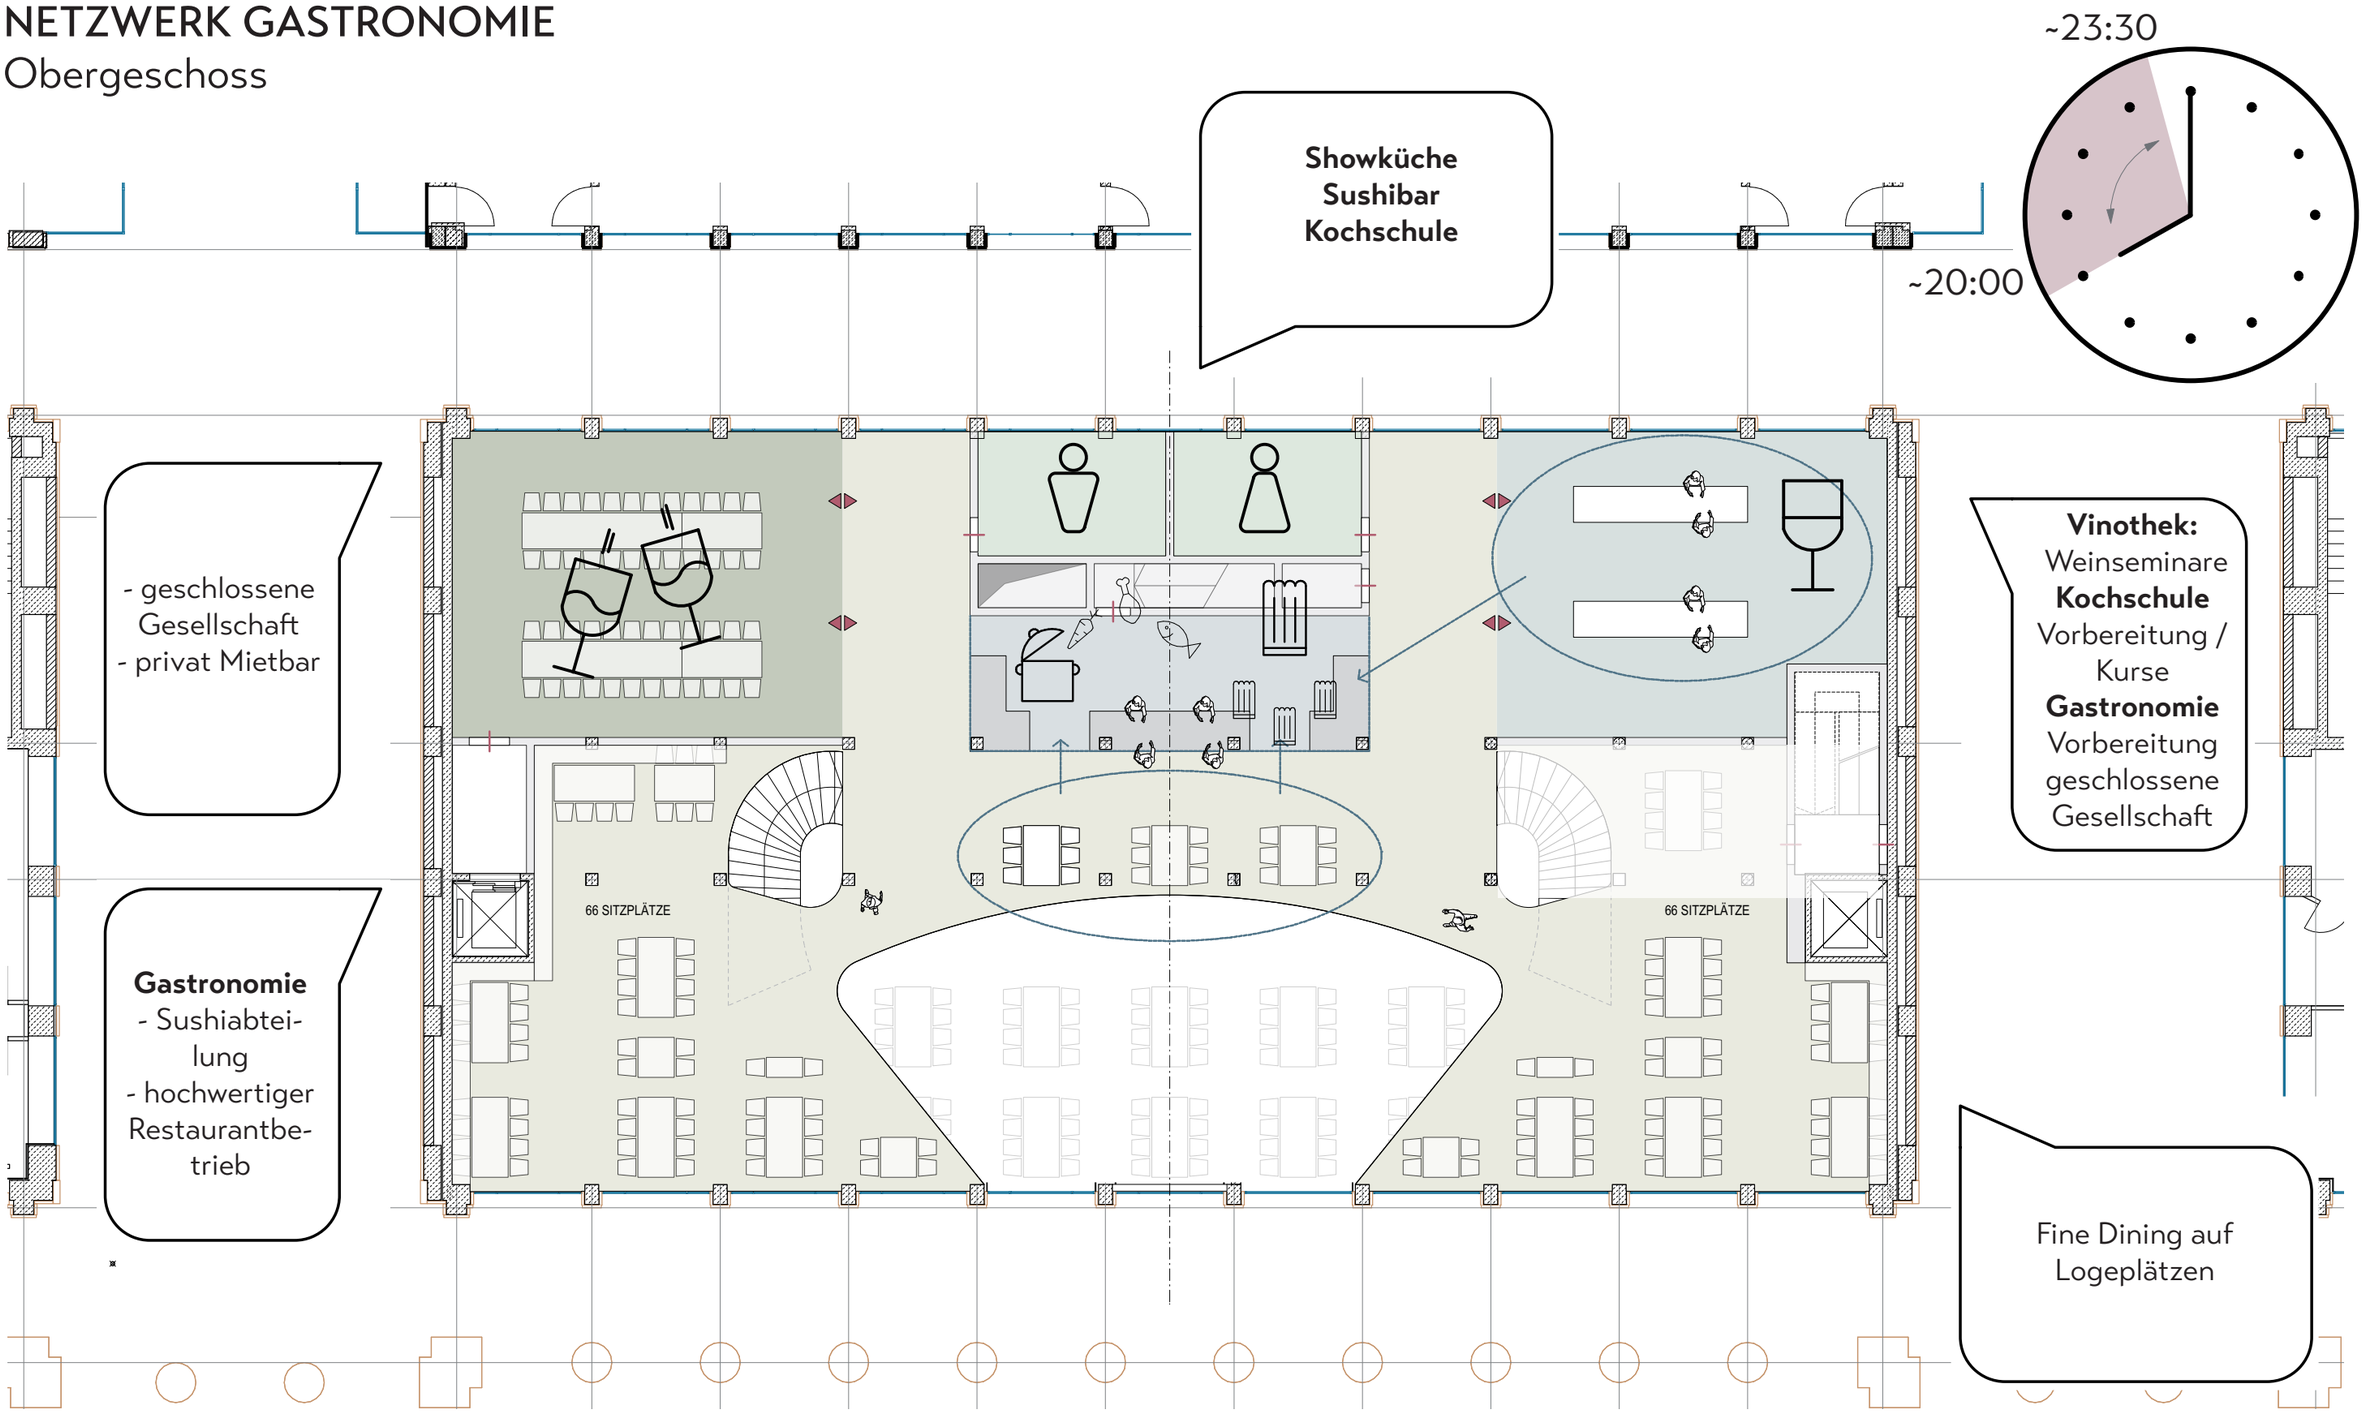

*Schematische Darstellung, ohne Gewähr.

EGGER KOLB ARCHITEKTEN
Wieland Egger Hans Hagmann Peter Kolb

NETZWERK GASTRONOMIE

Erdgeschoss

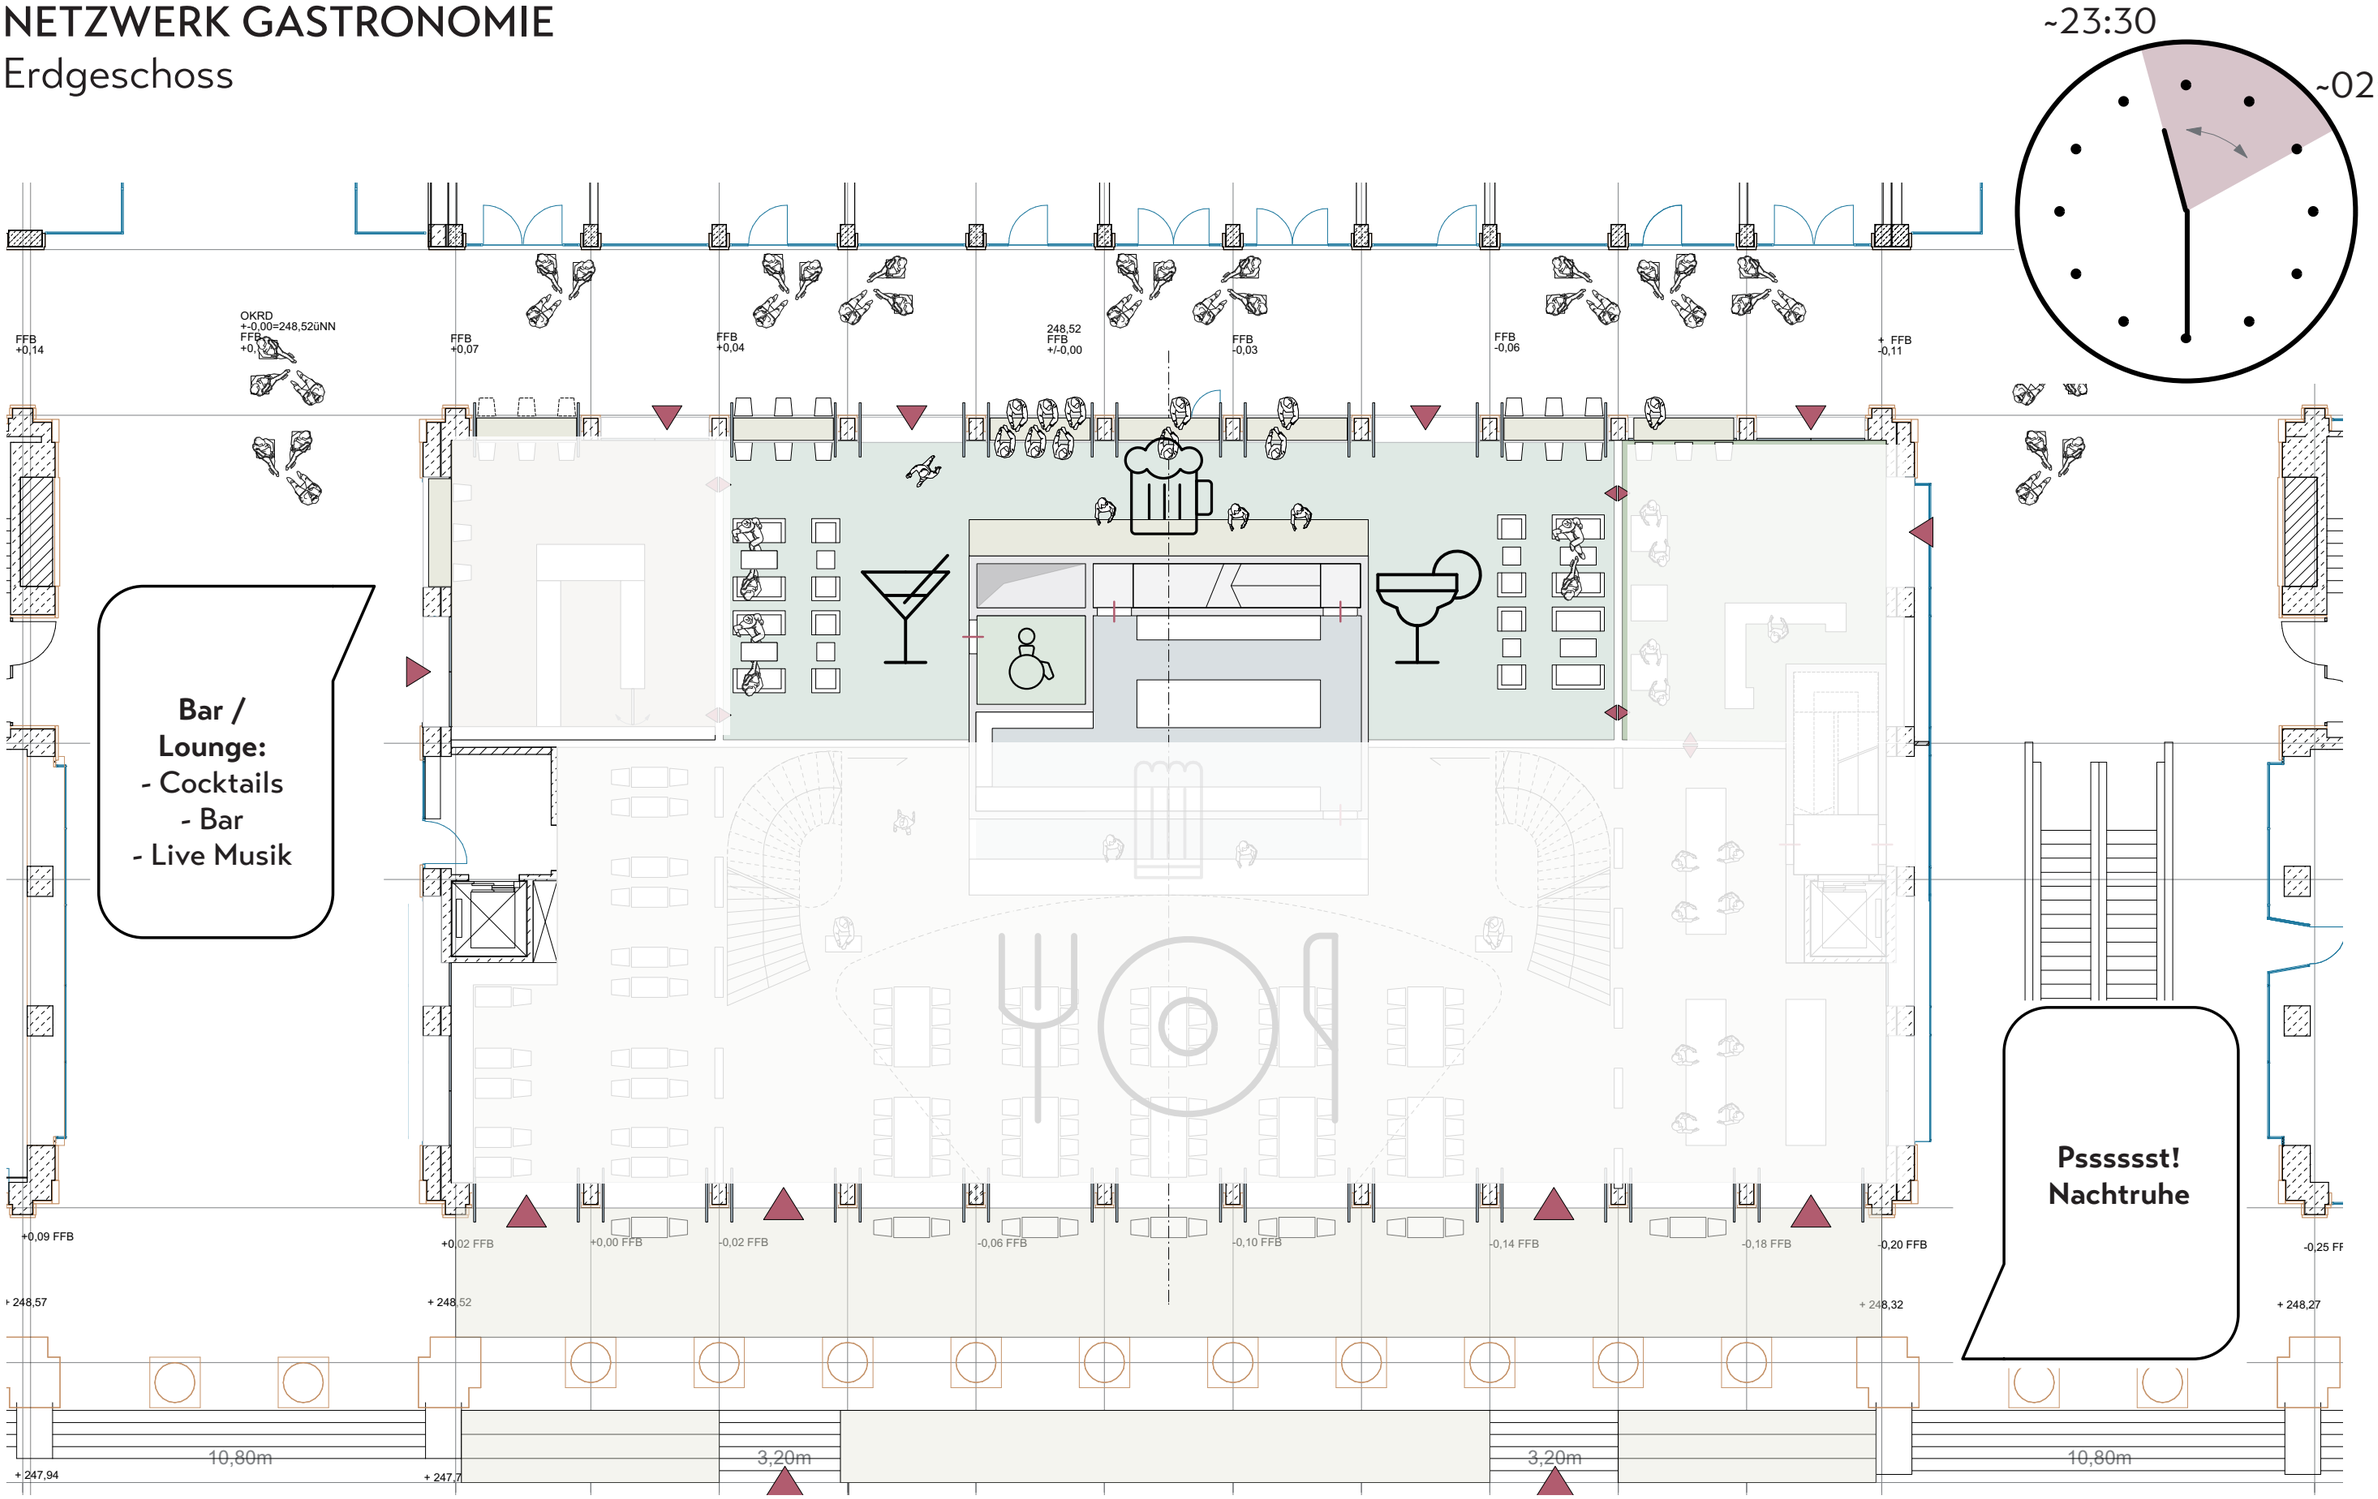

*Schematische Darstellung, ohne Gewähr.

Stand 05.05.2017

EGGER KOLB ARCHITEKTEN
Wieland Egger Hans Hagmann Peter Kolb

NETZWERK GASTRONOMIE

Obergeschoss

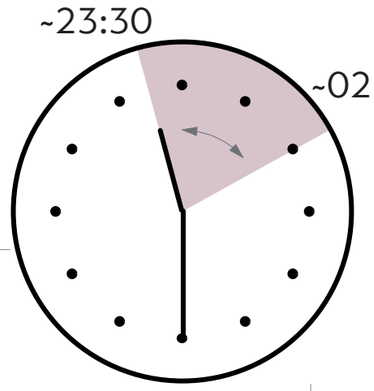

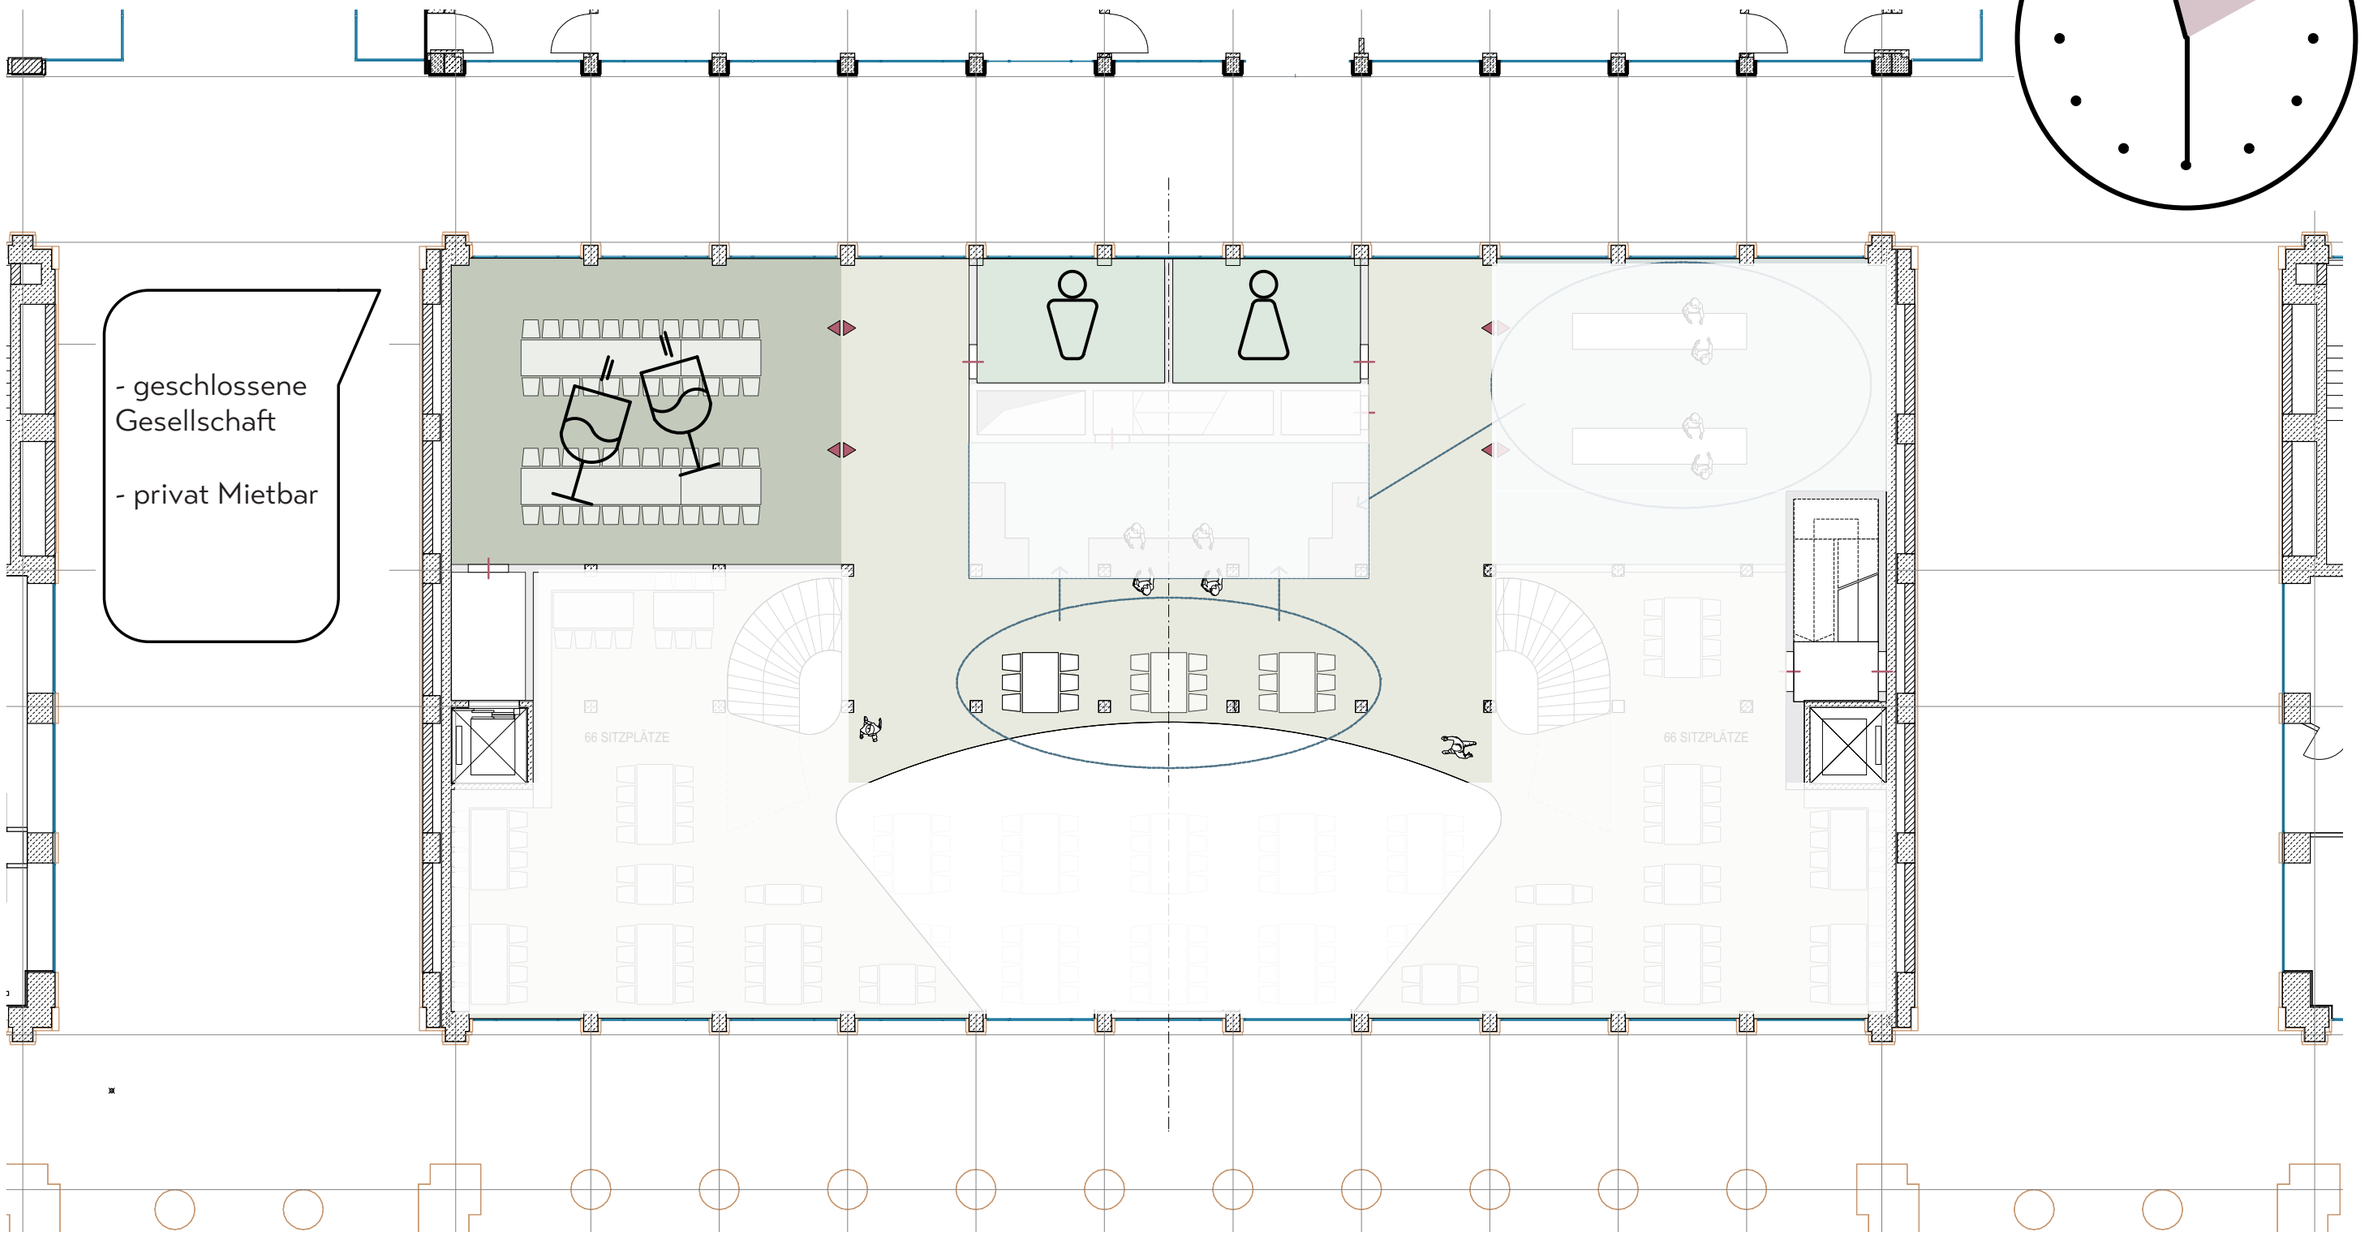

*Schematische Darstellung, ohne Gewähr.

Stand 05.05.2017

Gruss aus Stuttgart